



ZUIDGEVEL PAKHUISWONING 1:50  
nieuw

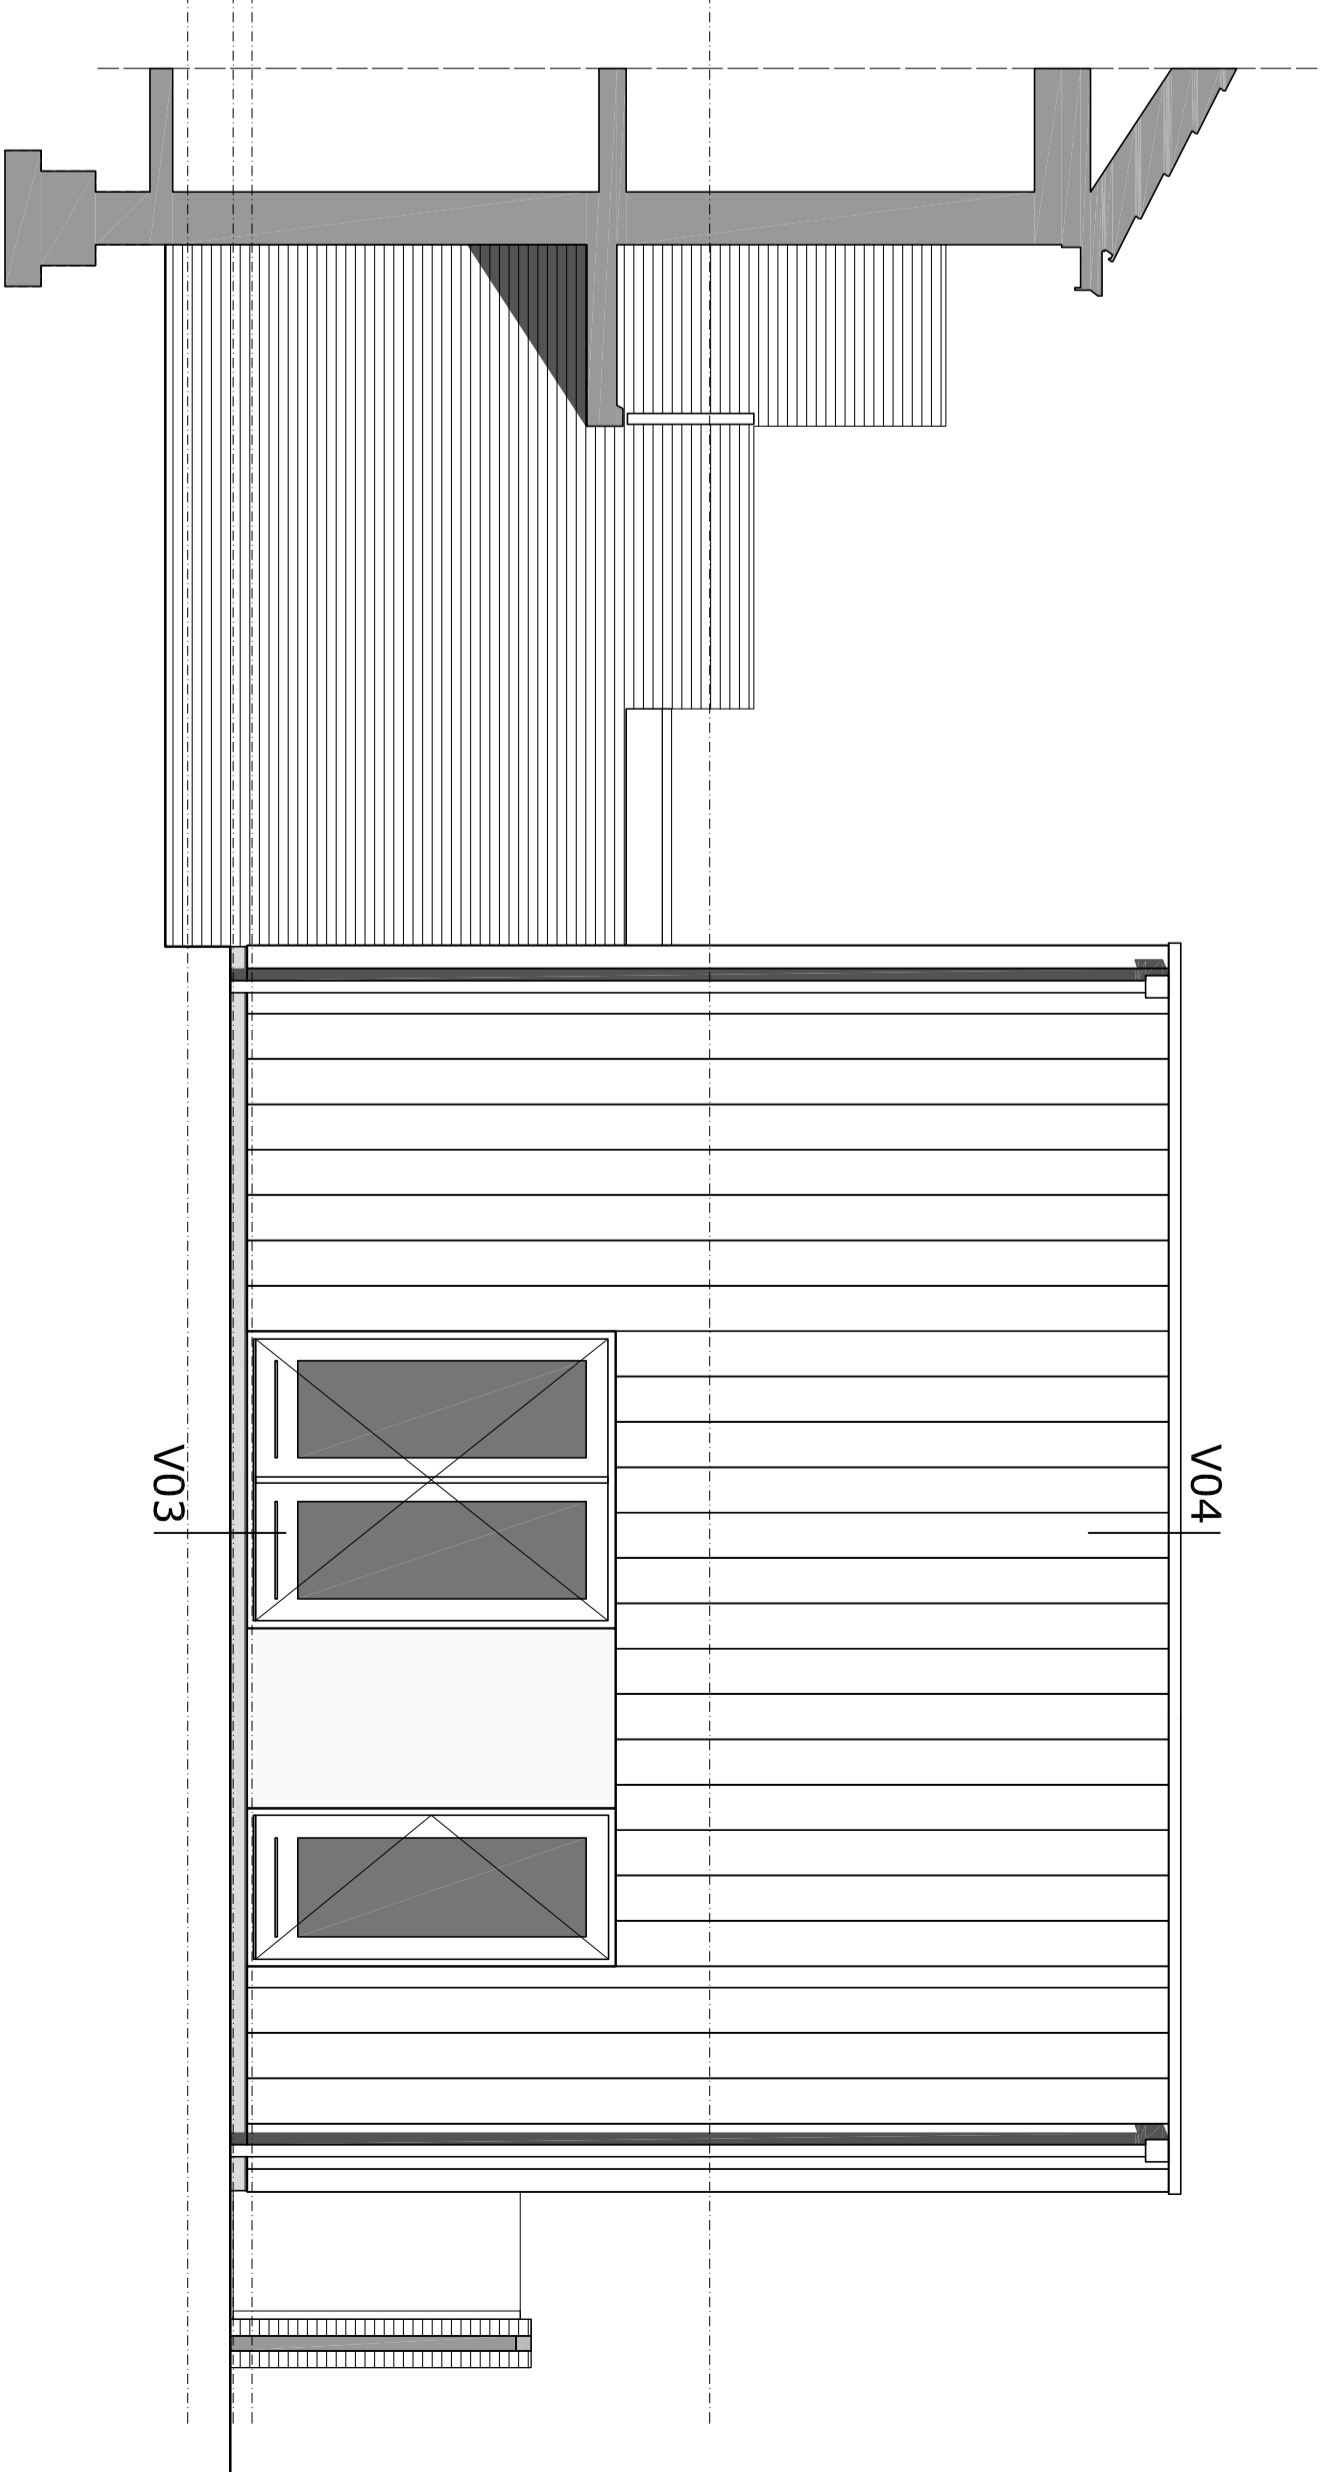


WESTGEVEL PAKHUISWONING 1:50  
nieuw




NOORDGEVEL PAKHUISWONING 1:50  
nieuw

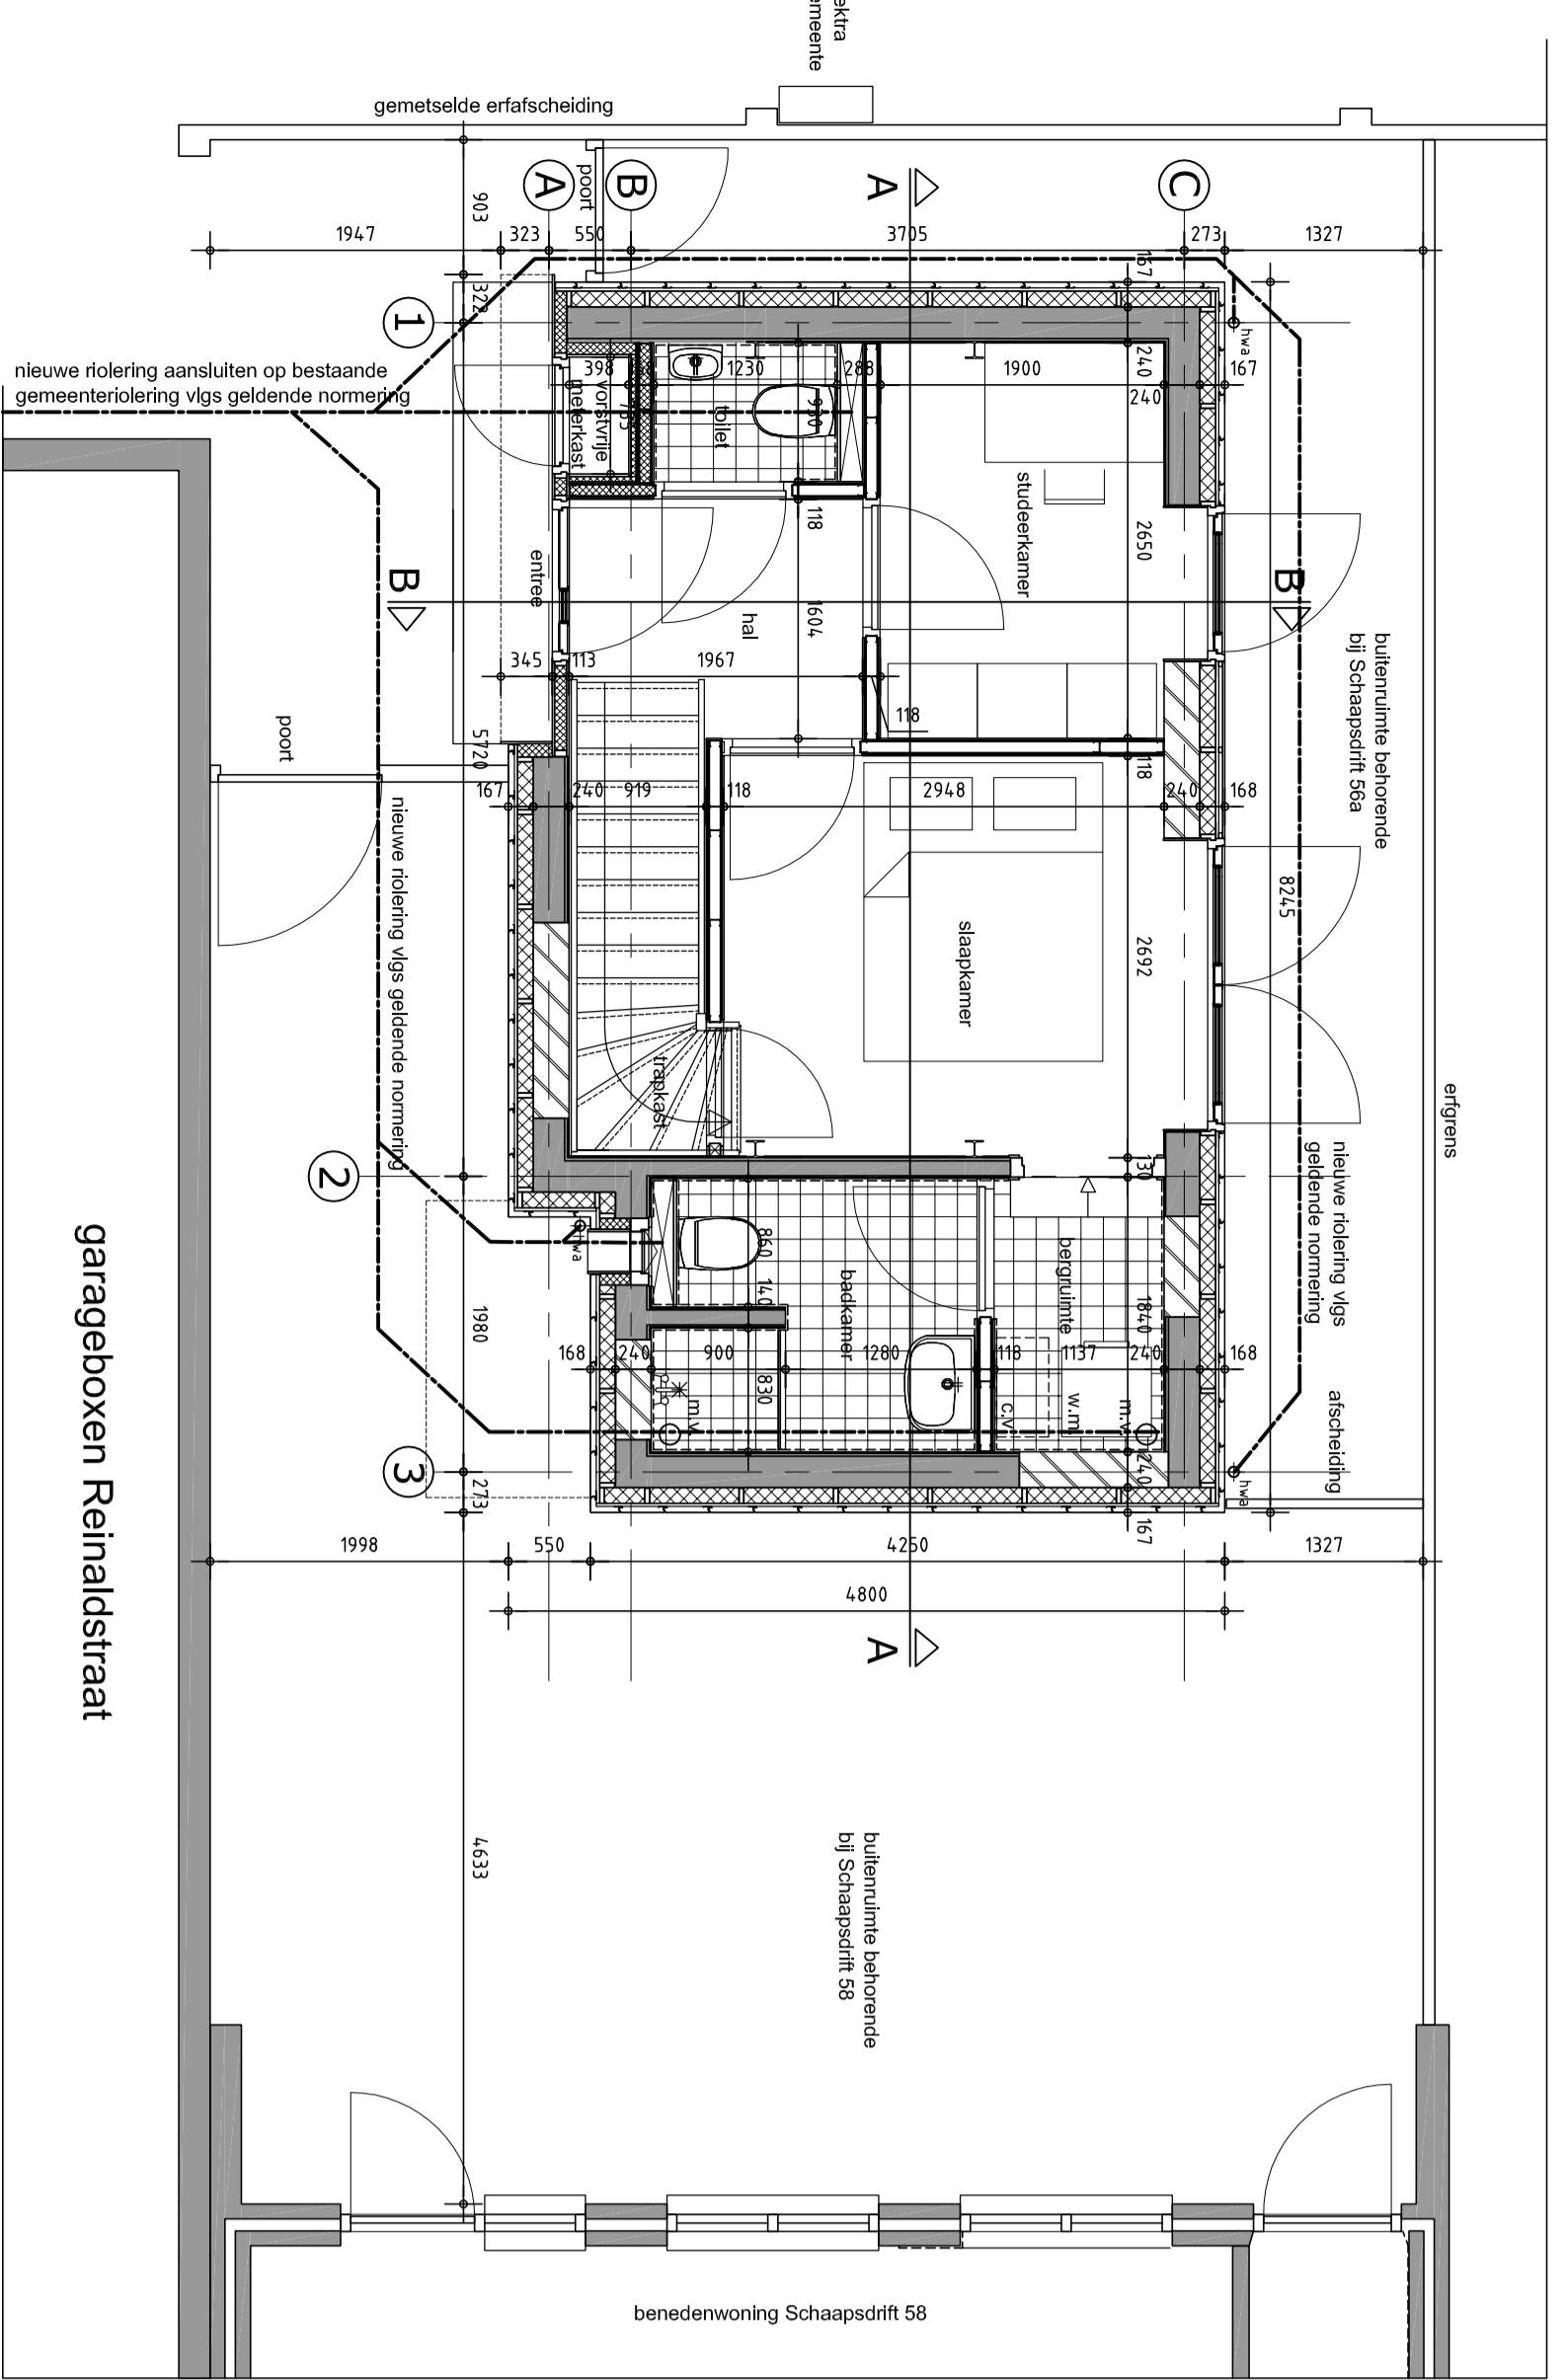


BEGANE GROND PAKHUISWONING  
EN OMLIGGENDE BEBOUWING 1:50  
nieuw

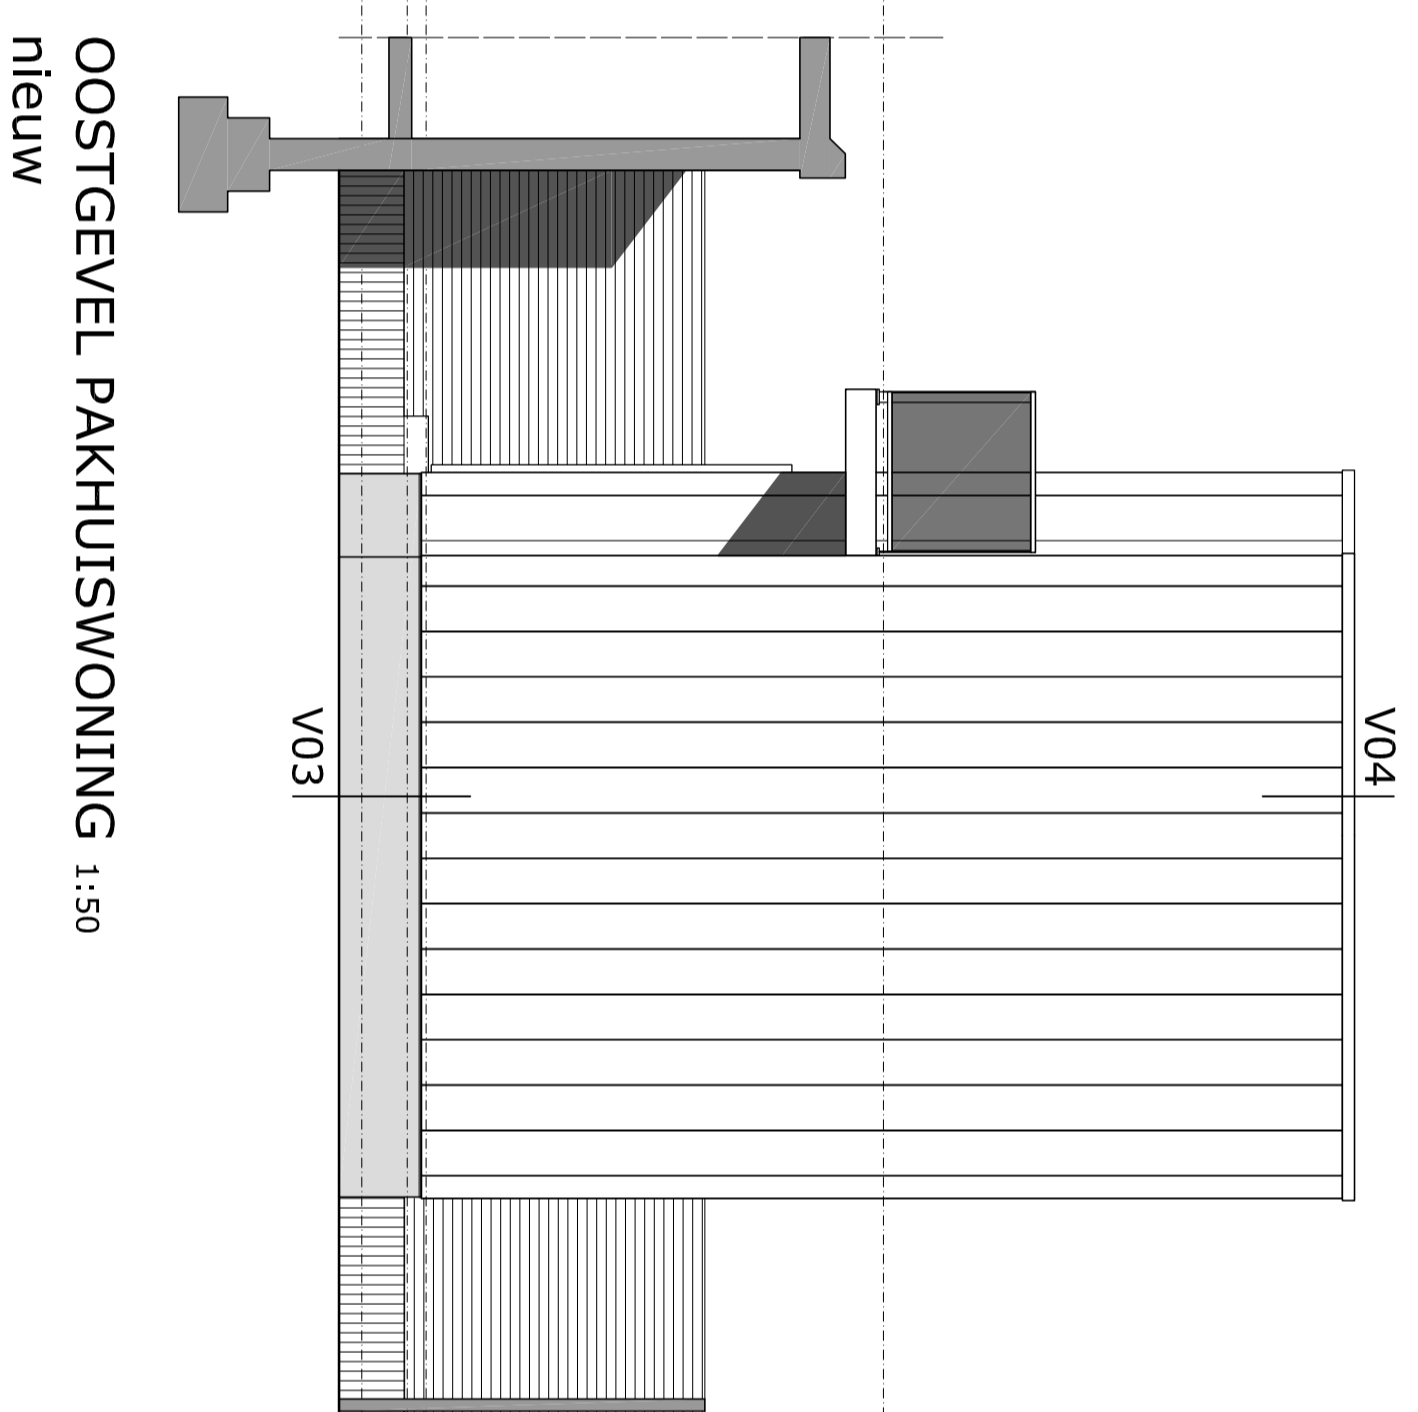


OOSTGEVEL PAKHUISWONING 1:50  
nieuw

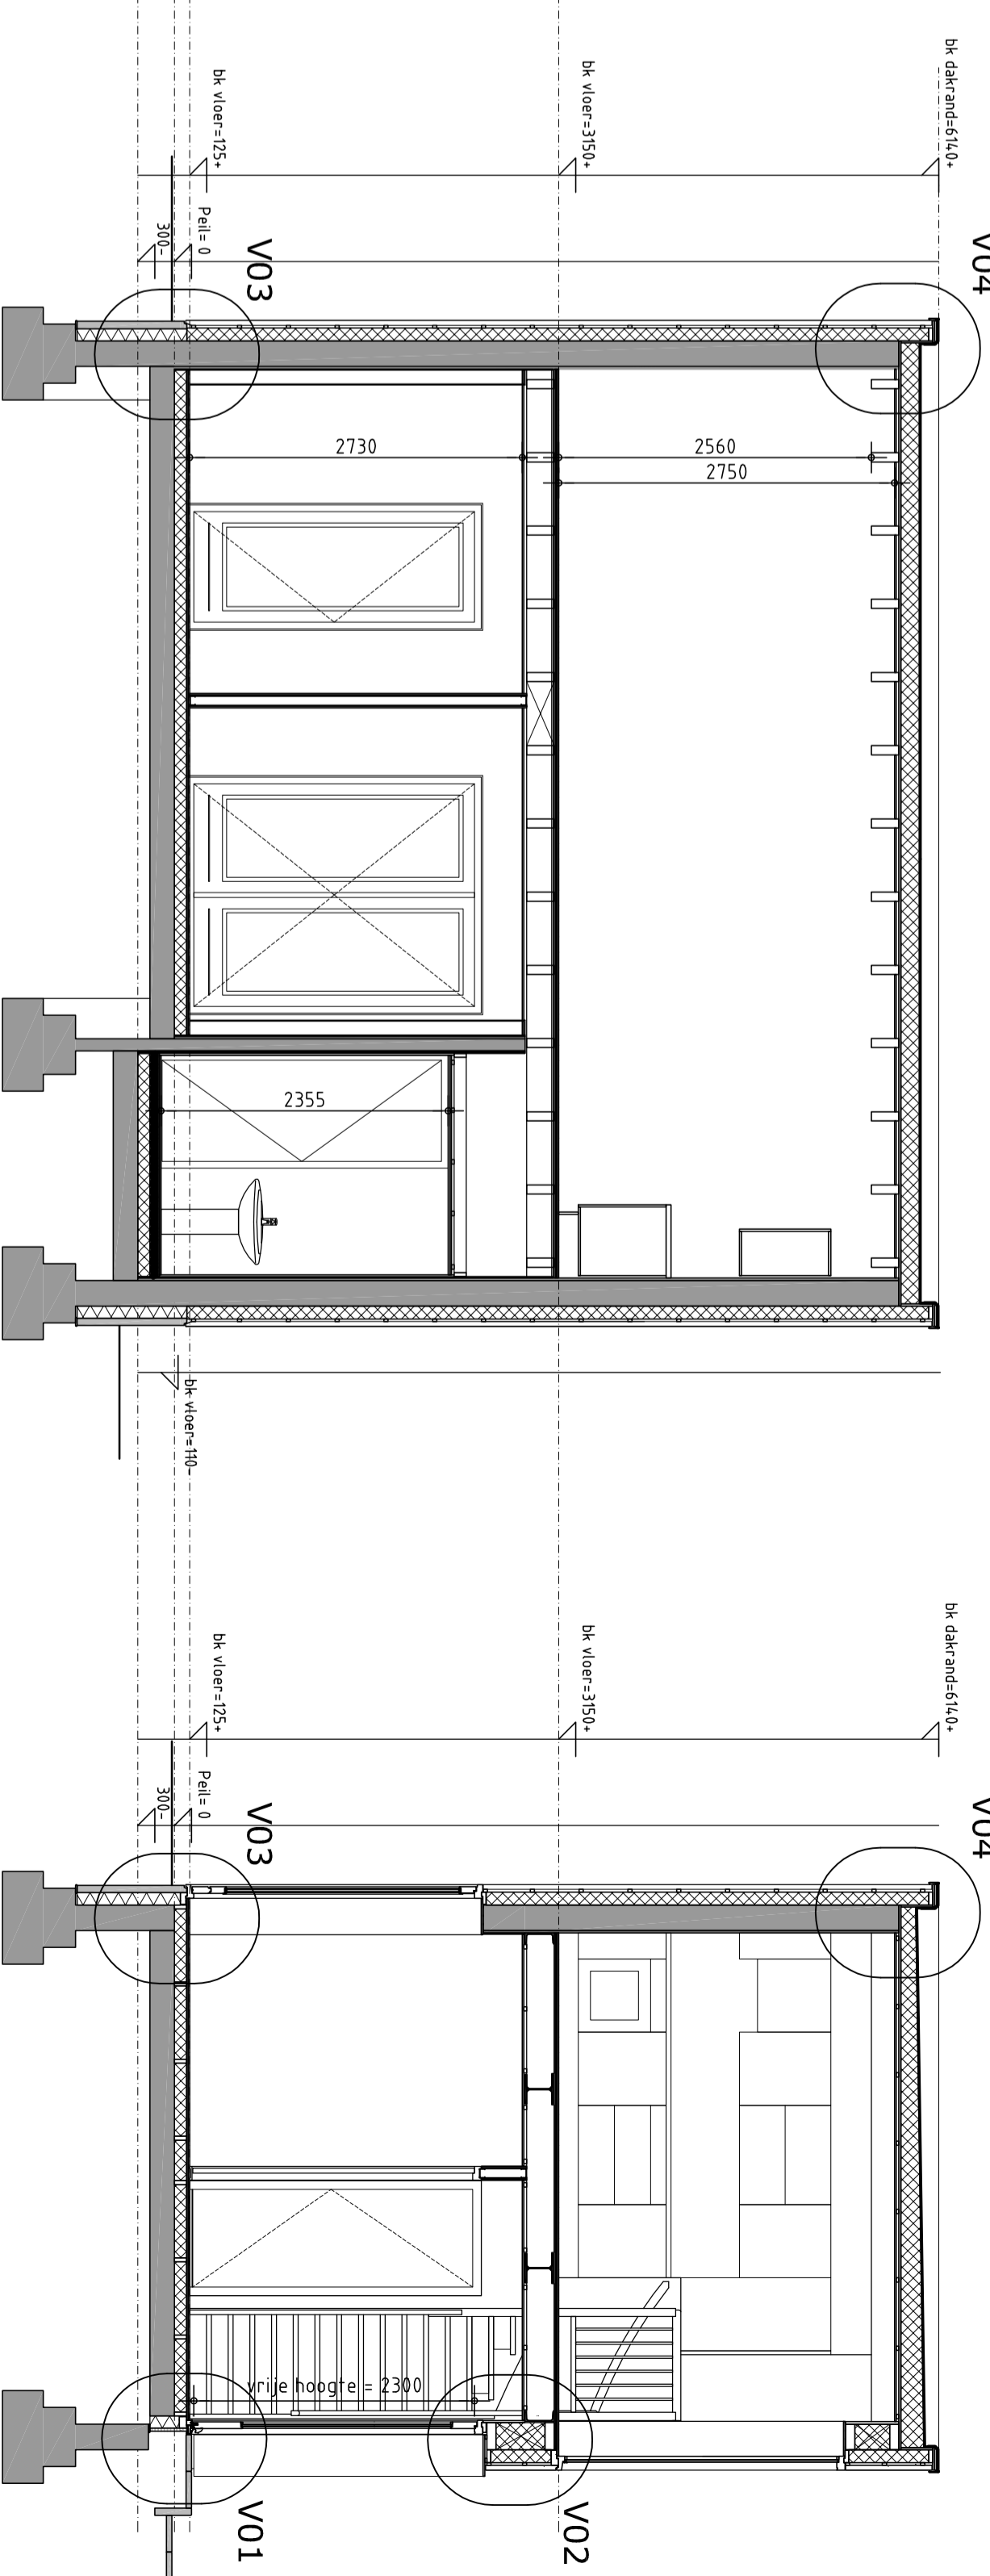


DOORSNEDE A-A PAKHUISWONING 1:50  
nieuw

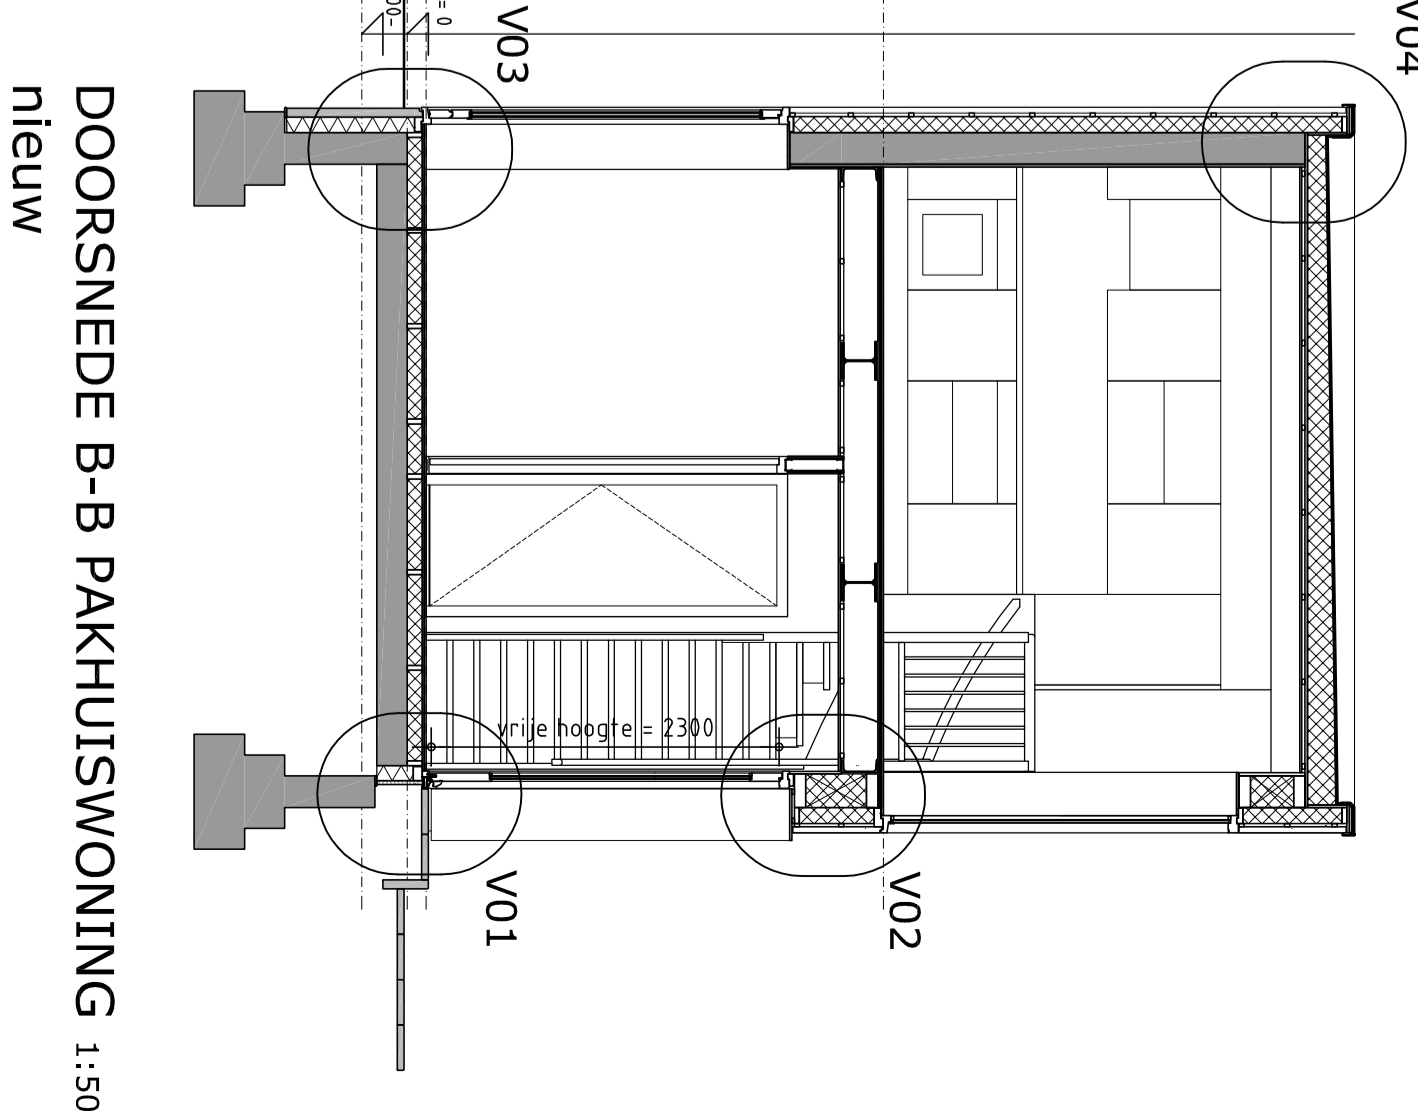


DOORSNEDE B-B PAKHUISWONING 1:50  
nieuw

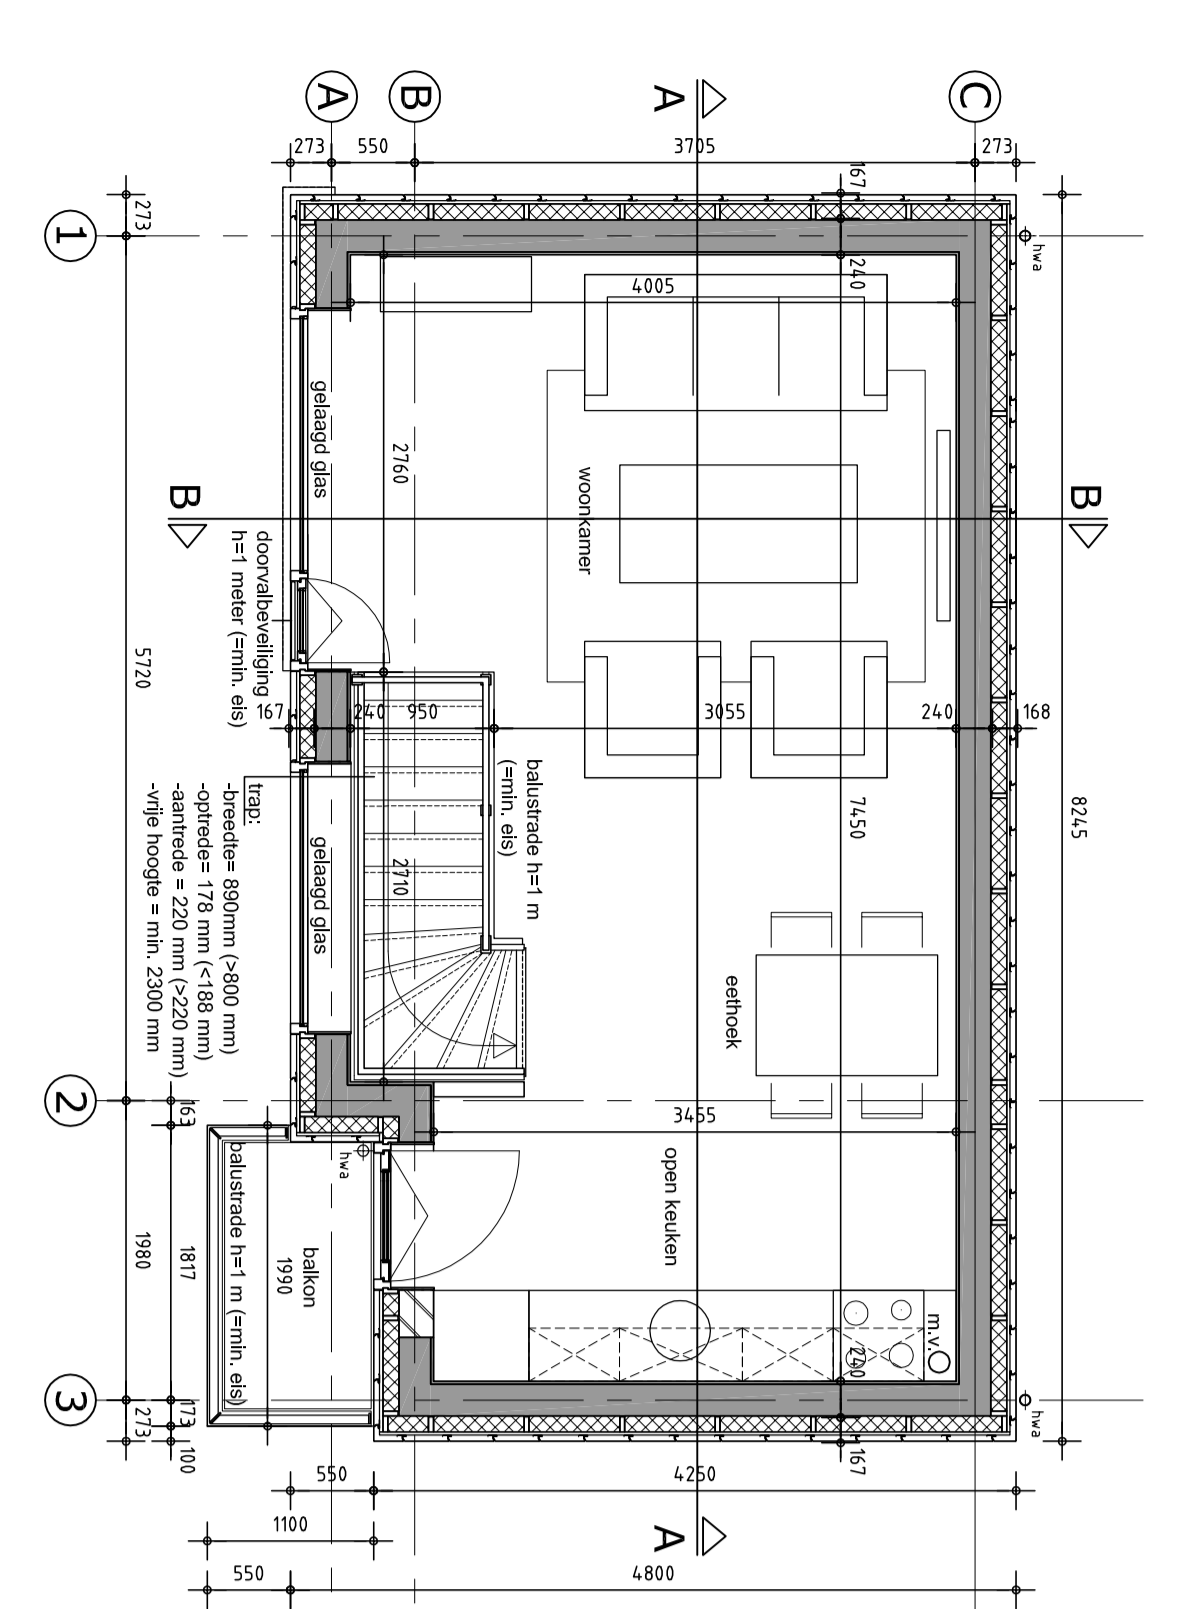


VERDEPING PAKHUISWONING 1:50  
nieuw

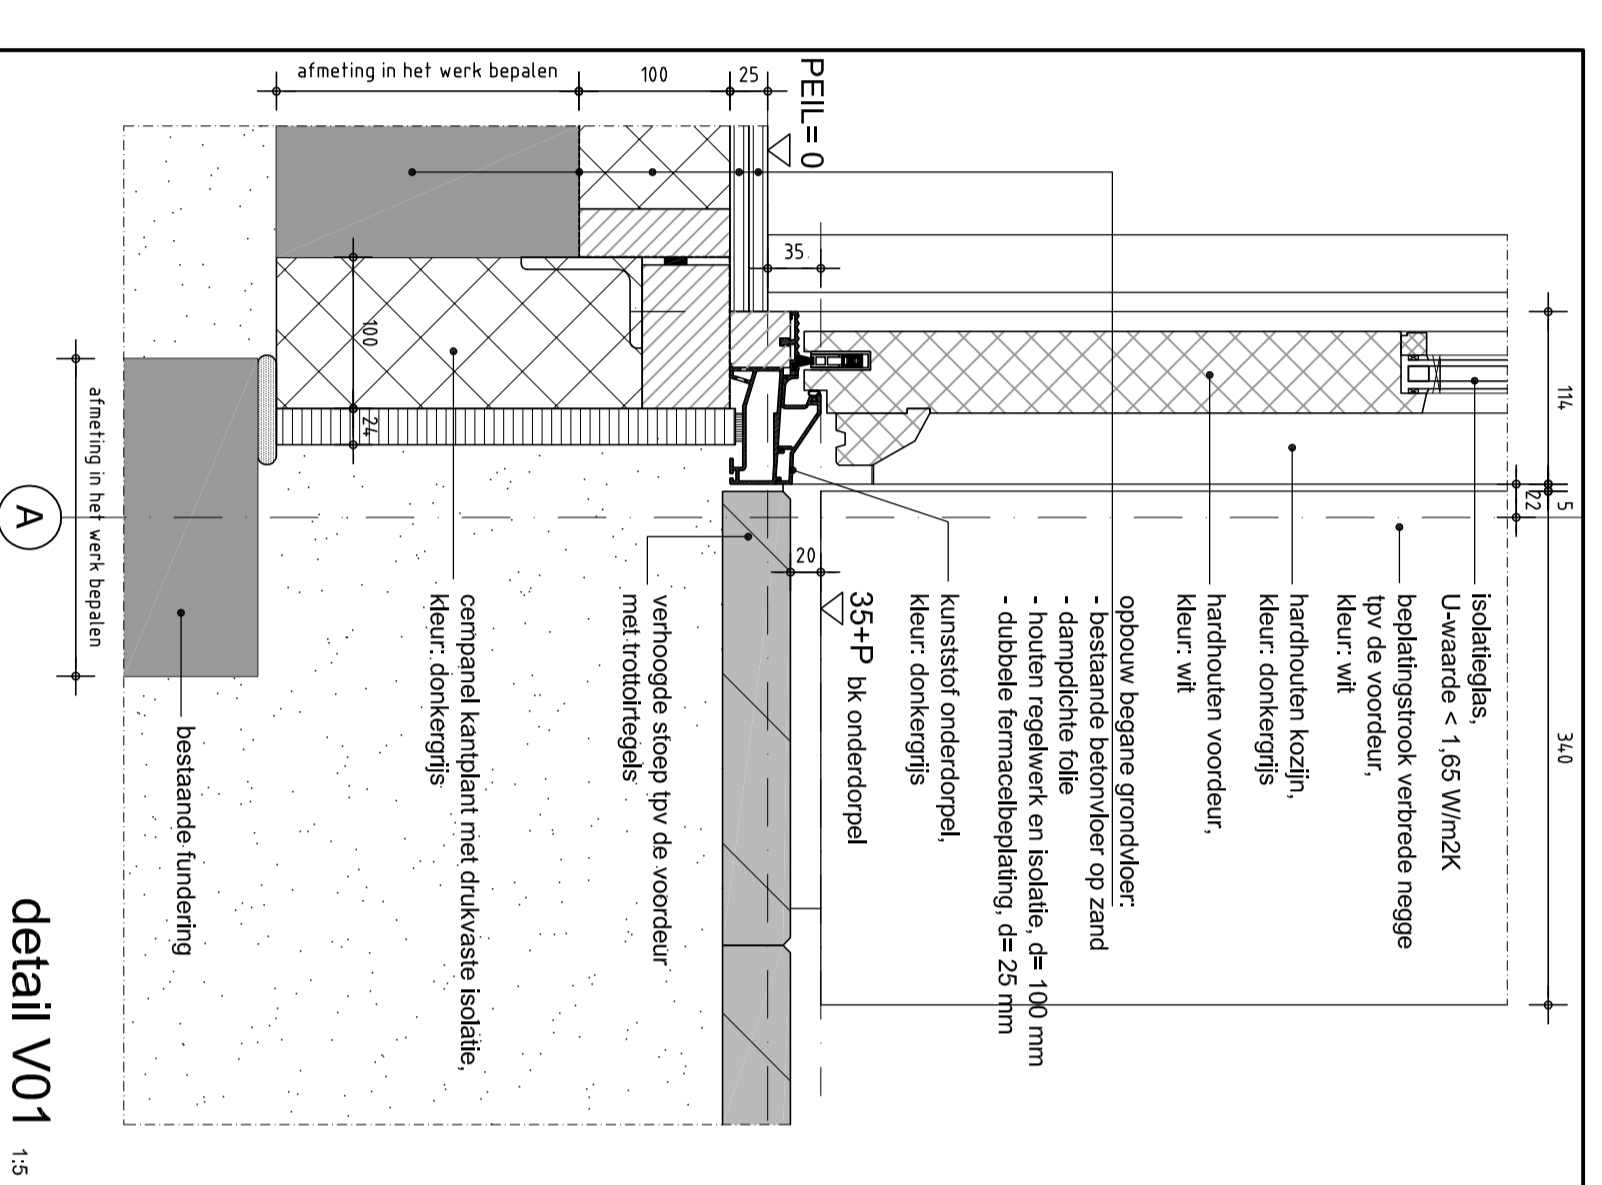


PRINCIPEDETAILS 1:5  
nieuw

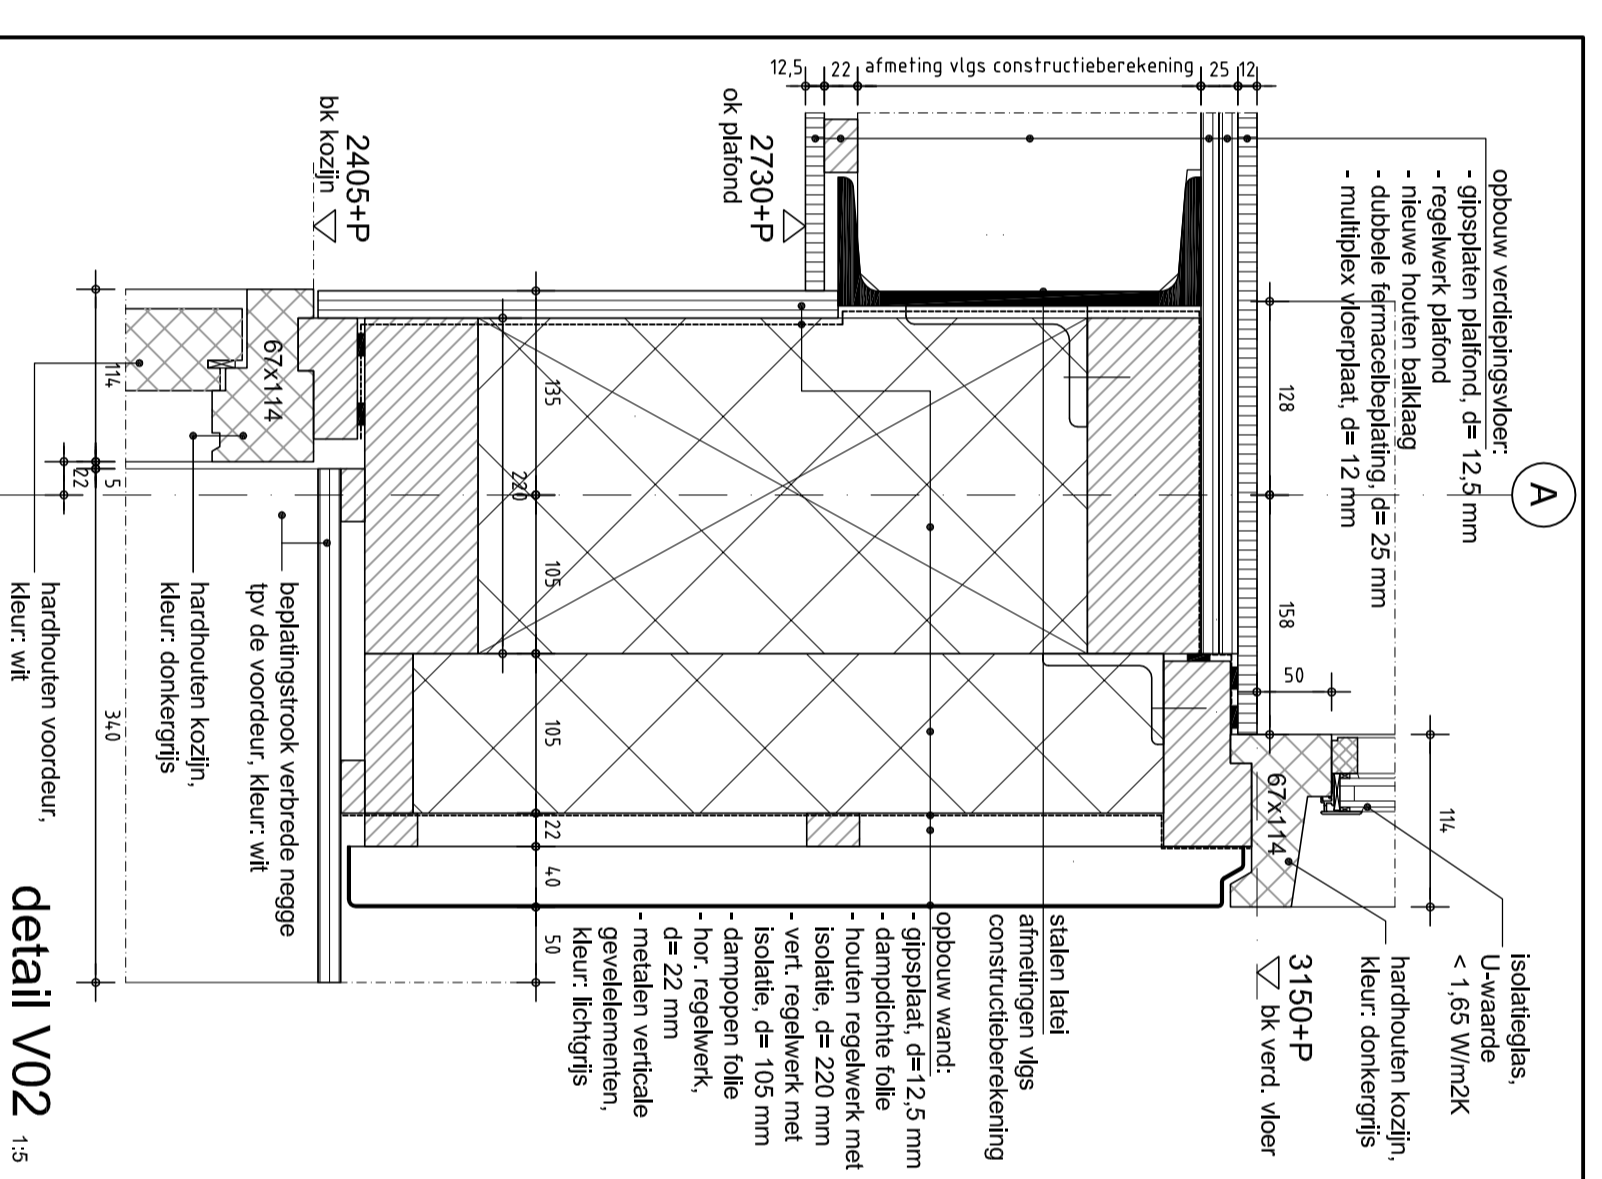

detail V02 1:5

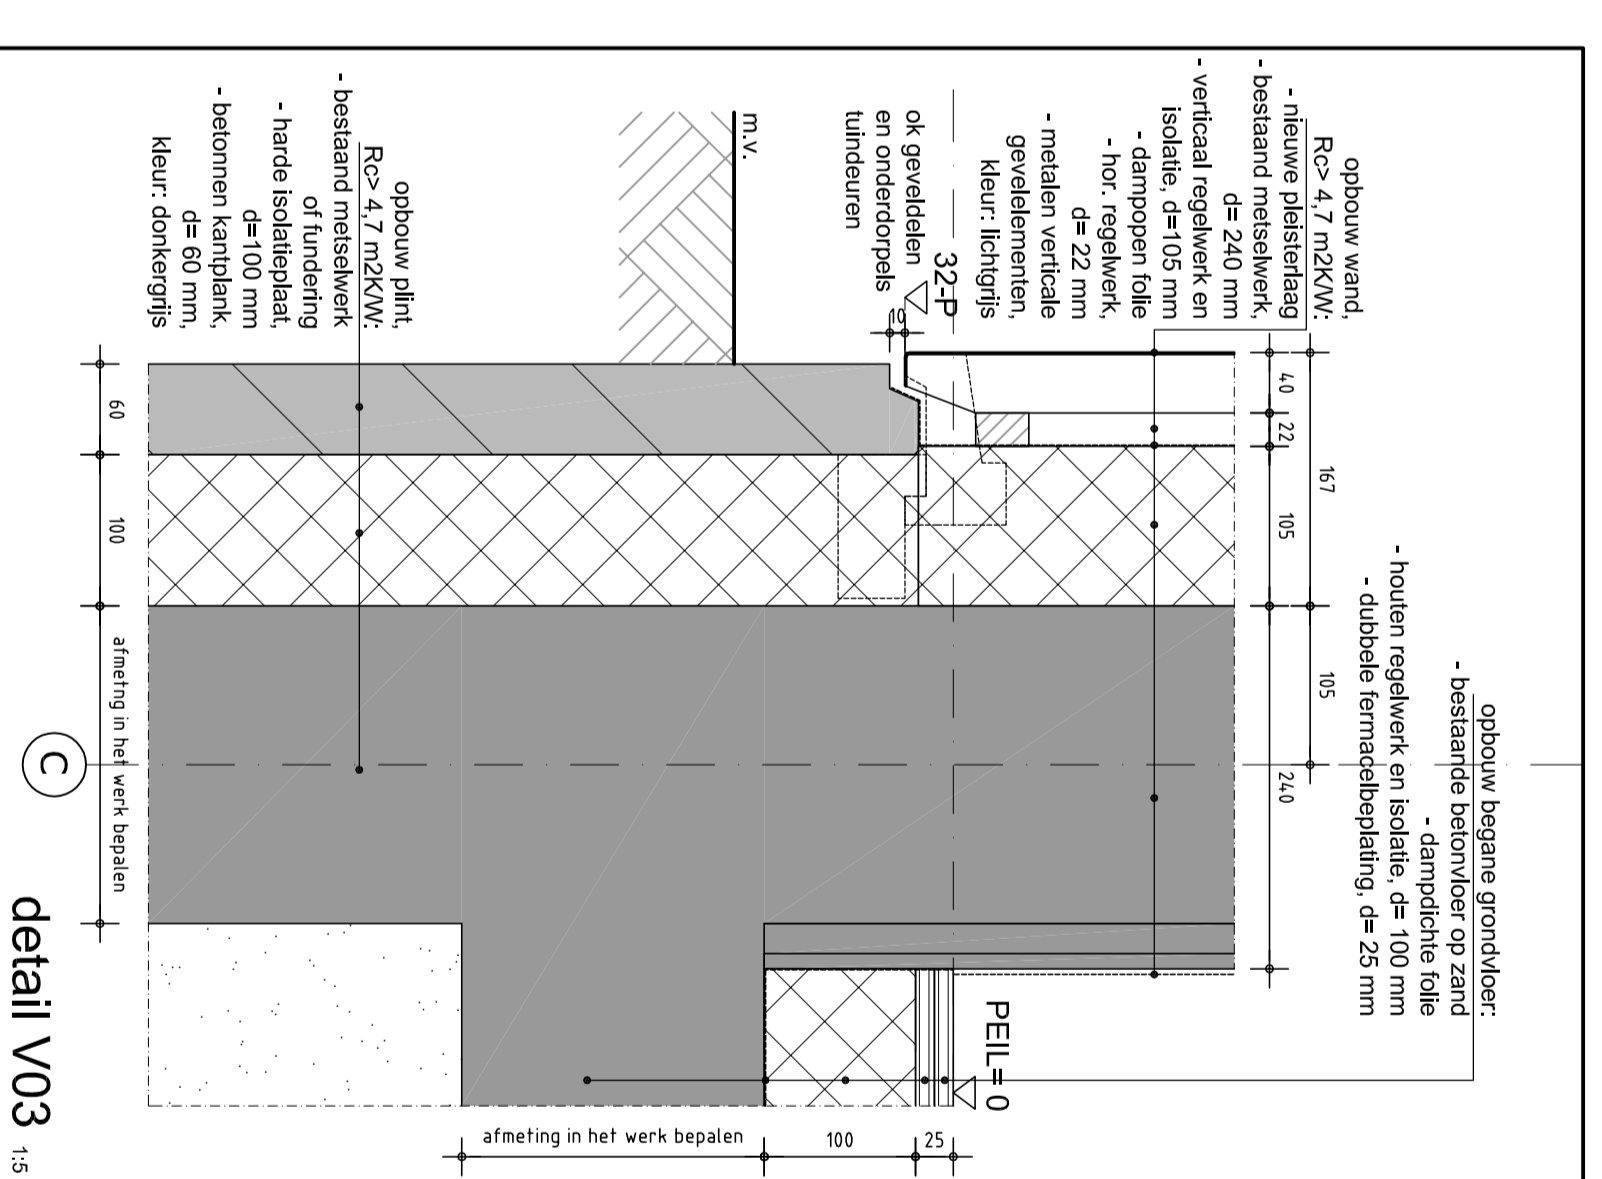

detail V03 1:5

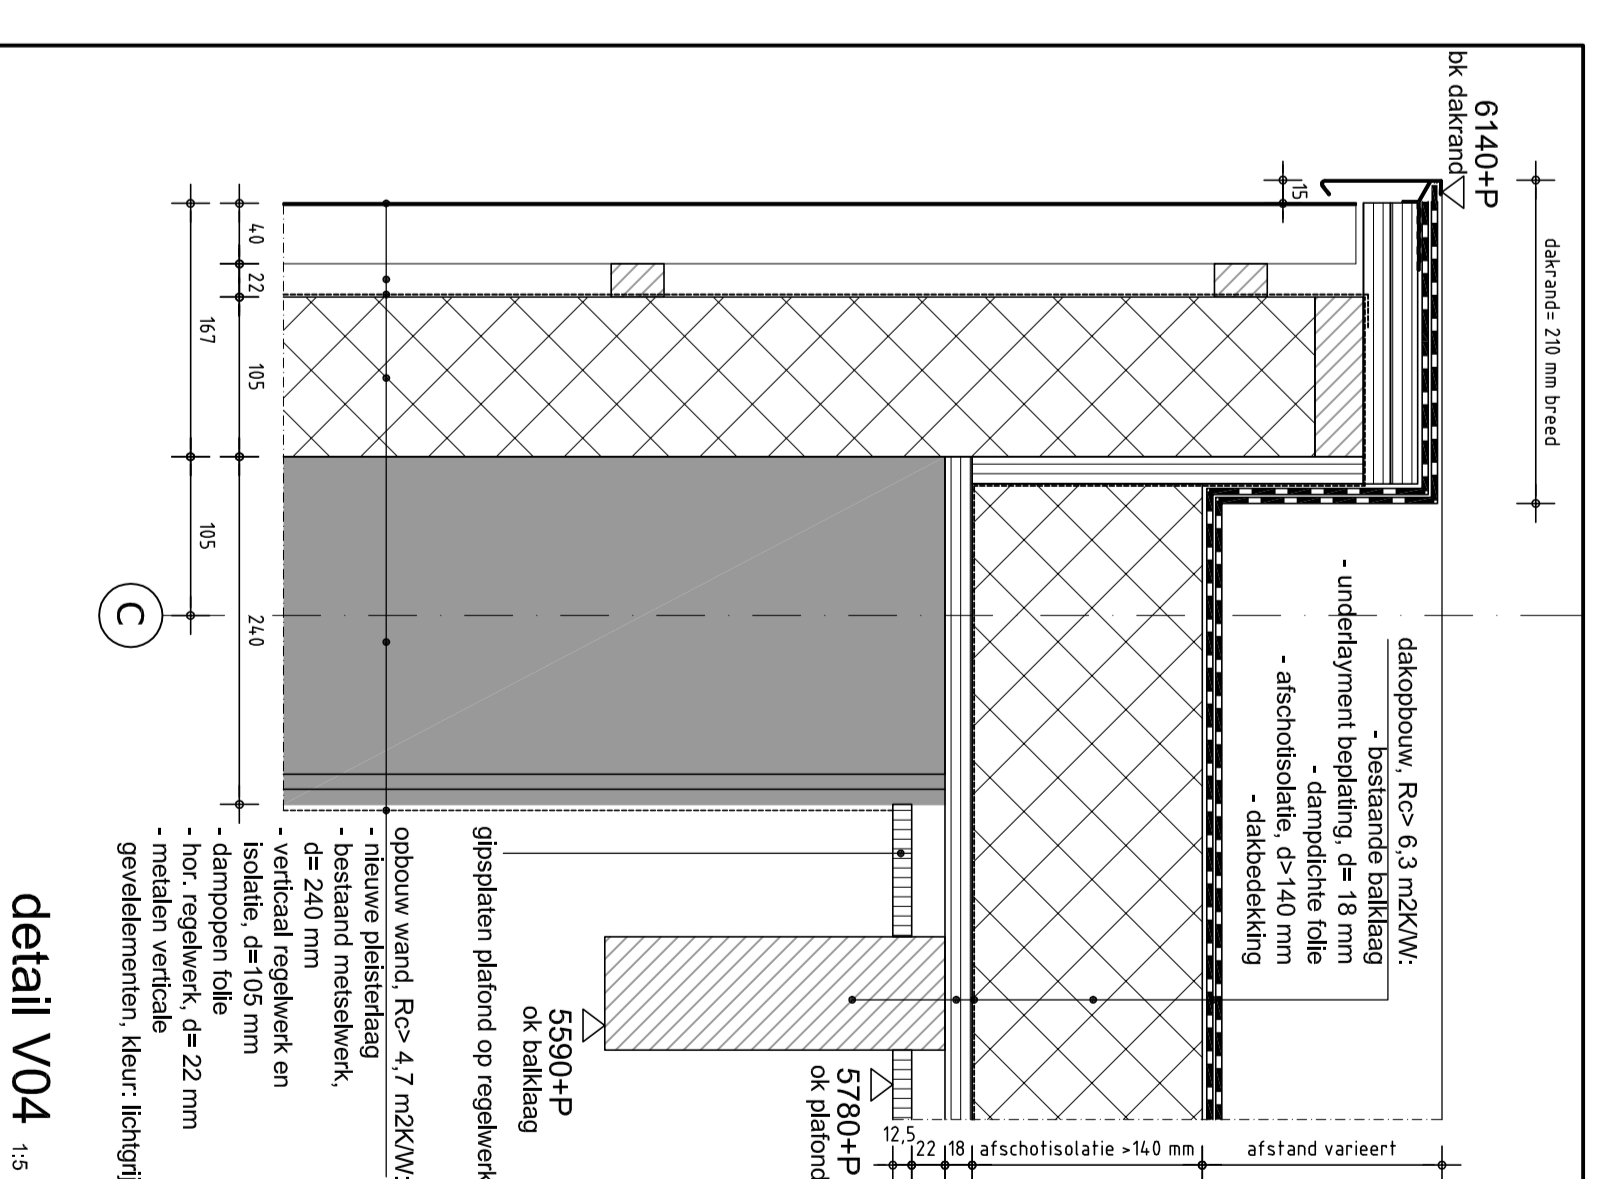

detail V04 1:5

ALLE MATEN IN HET WERK CONTROLEREN

BOUW AANVERAAG  
 VERBOUWING PAKHUIS SCHAAPSTRIEG 56A  
 O P D R A C H T G E V E R  
 L i e m e r s b o u w v . v .  
 O M S C H R I J V I N G  
 S I T U A T I E G E V E L P L A T T E G R O N D E N  
 E N D O O R S N E D E N S I T U A T I E  
 D A T U M  
 03 juli 2022  
 TEKENING NR  
 DO.5d56r.02  
 F O R M A A T  
 A 0