



ZUIDGEVEL PAKHUISWONING 1:50
bestaand

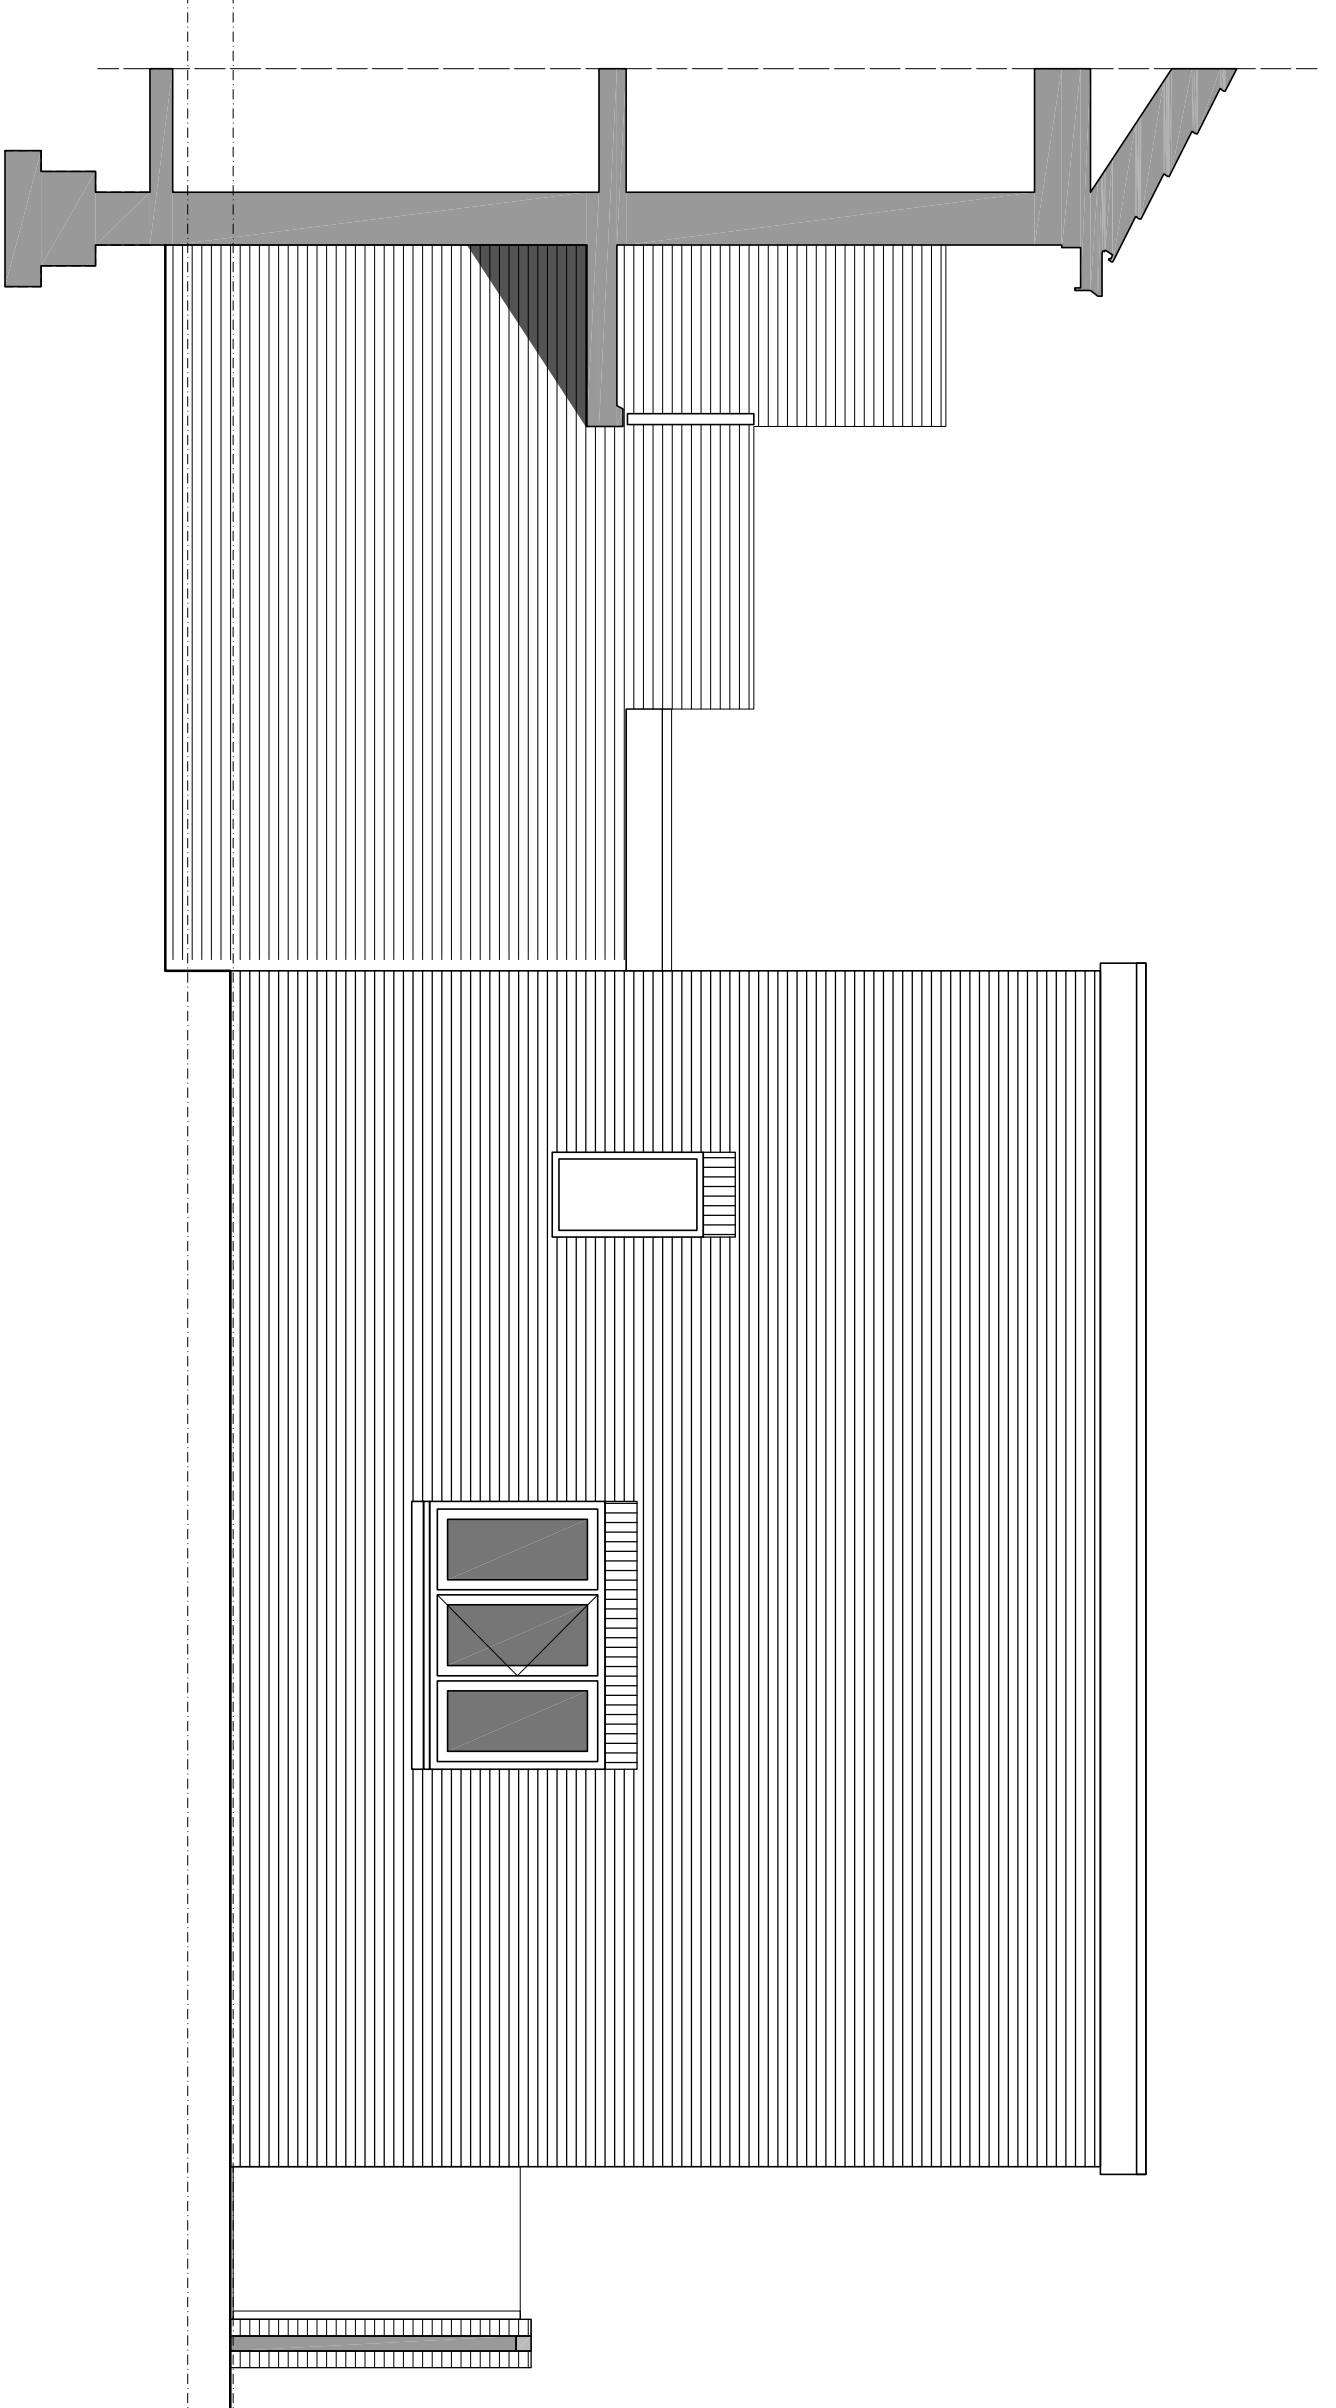


WESTGEVEL PAKHUISWONING 1:50
bestaand




NOORDGEVEL PAKHUISWONING 1:50
bestaand

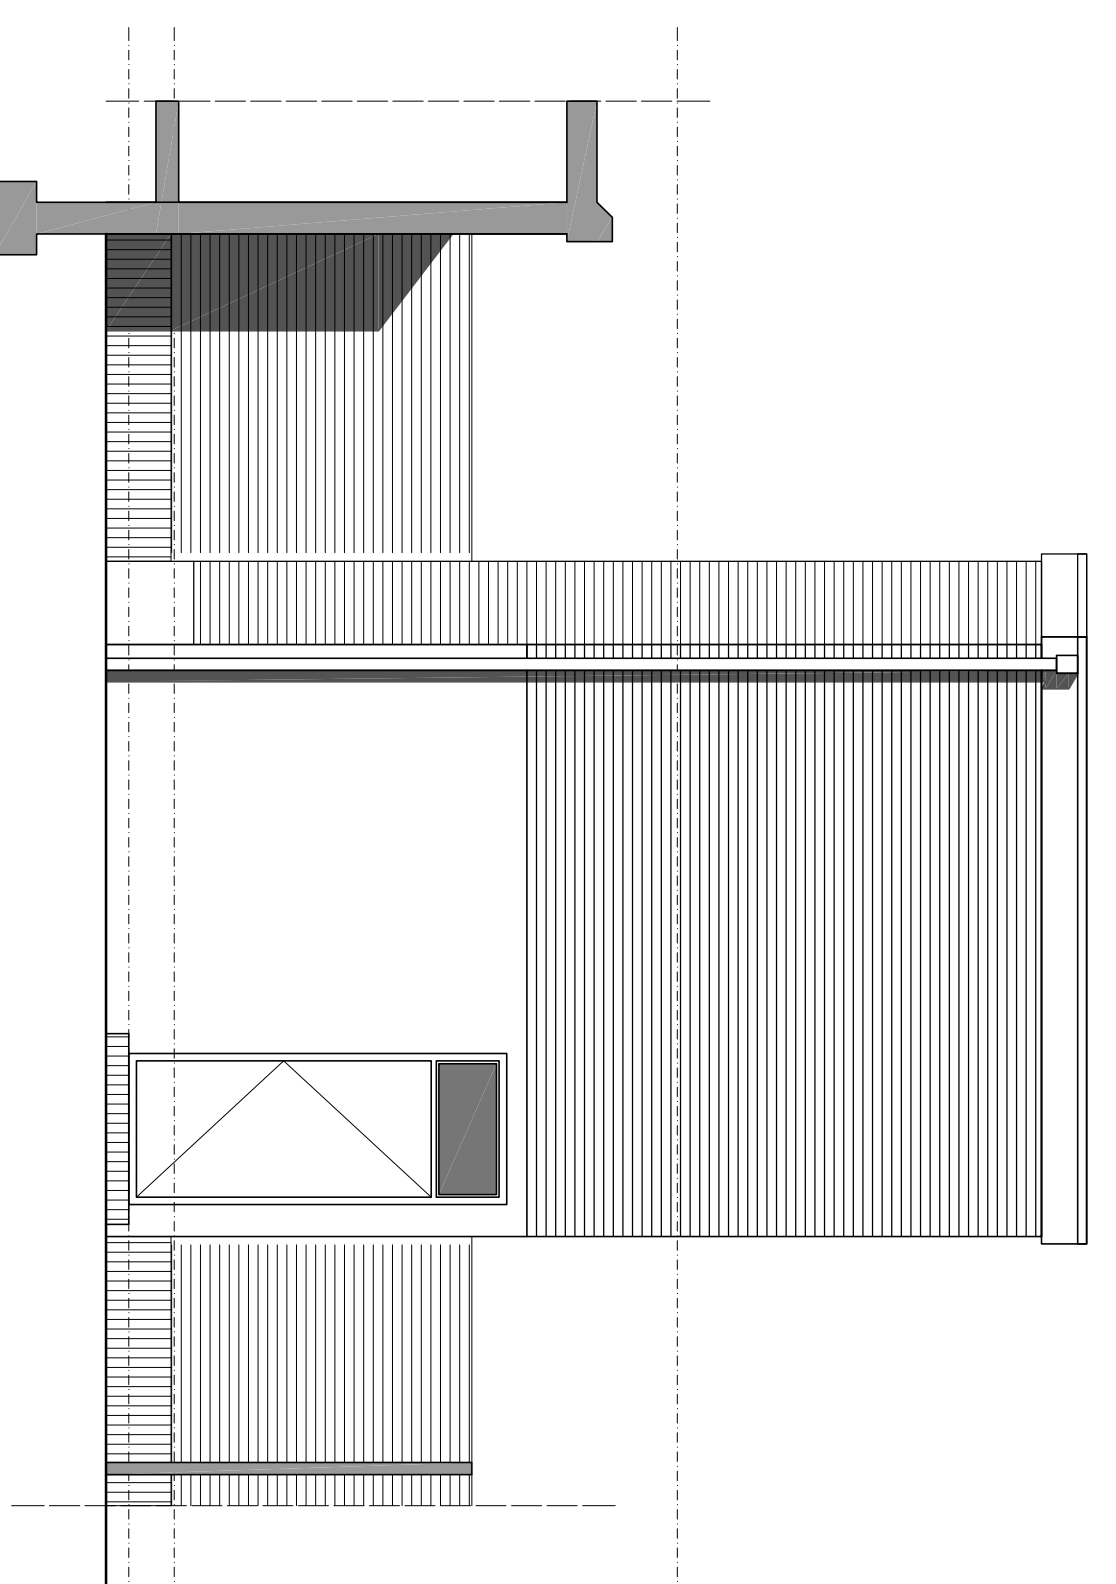


OOSTGEVEL PAKHUISWONING 1:50
bestaand

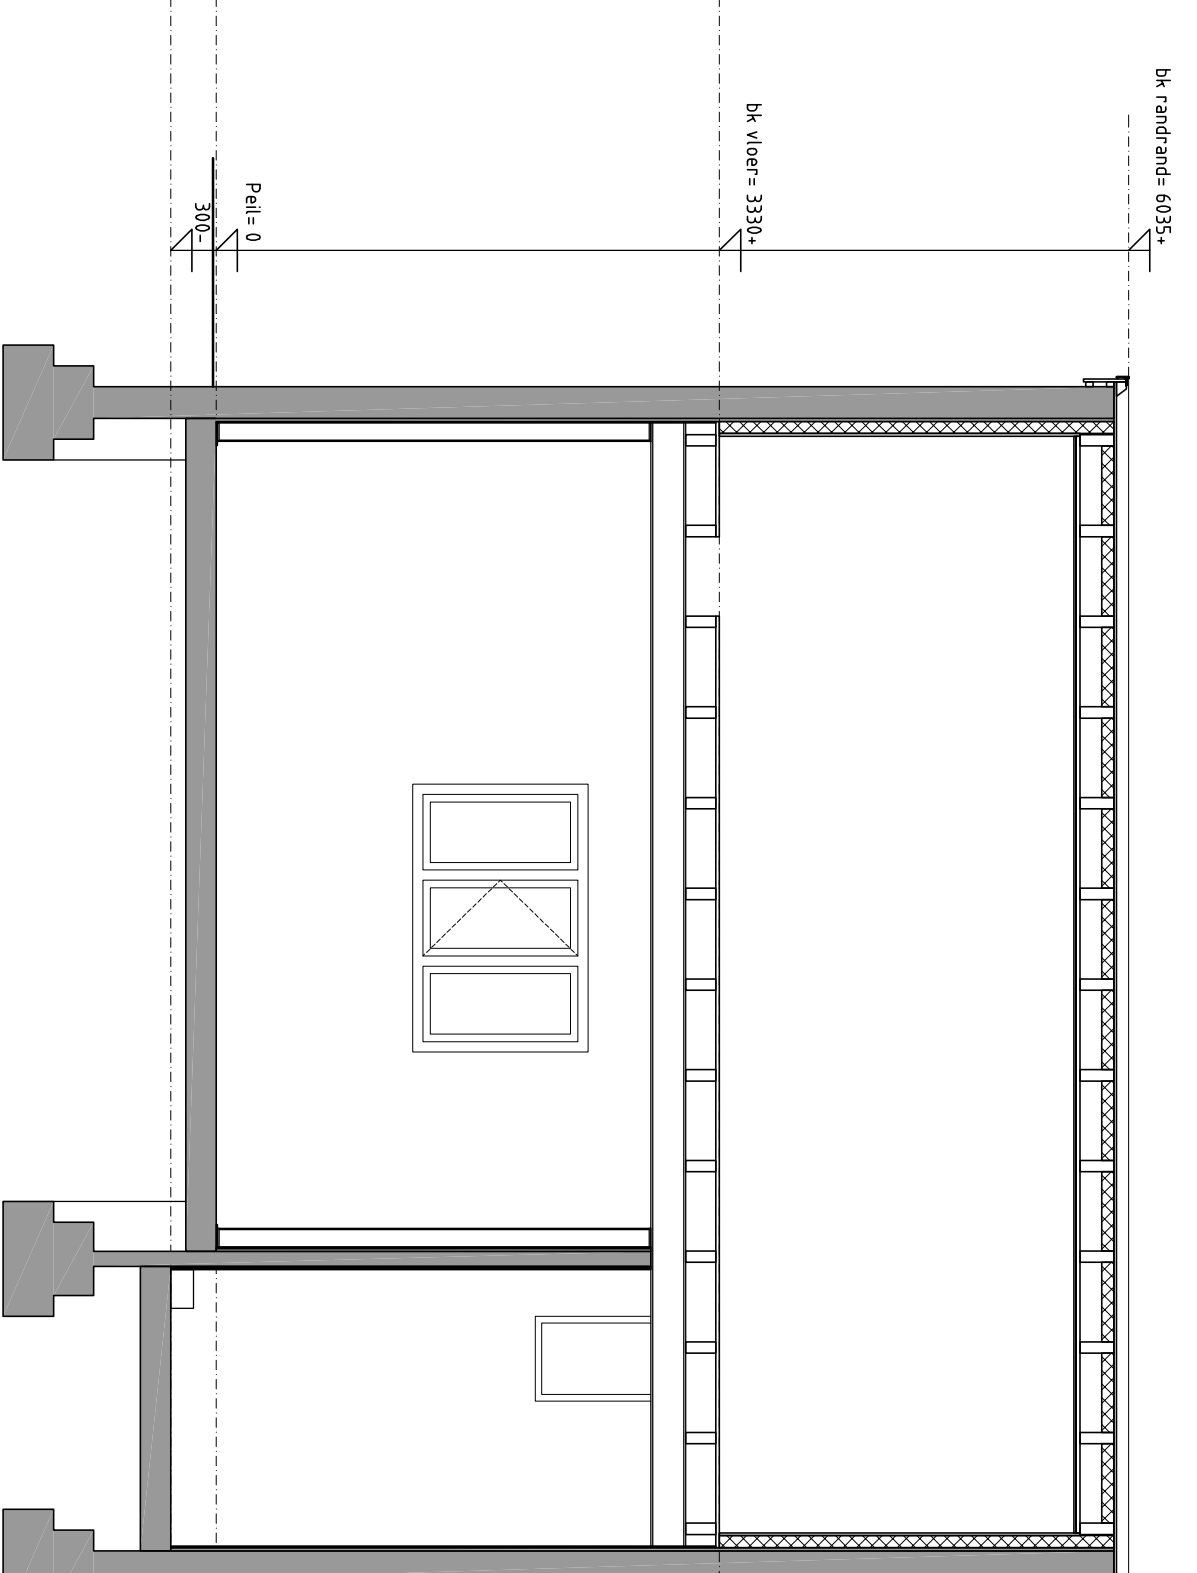


DOORSNEDE A-A PAKHUISWONING 1:50
bestaand

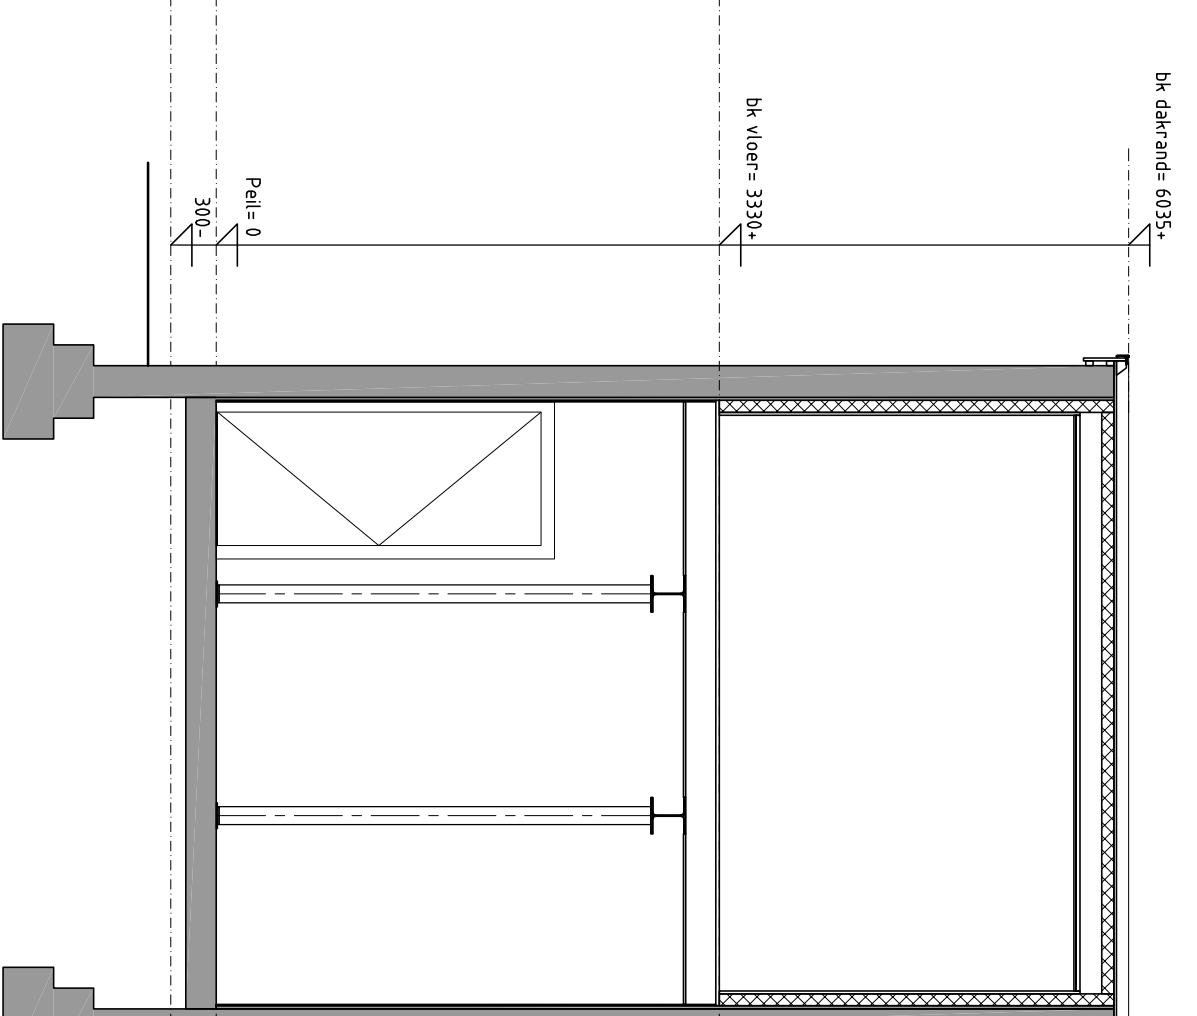

DOORSNEDE B-B PAKHUISWONING 1:50
bestaand

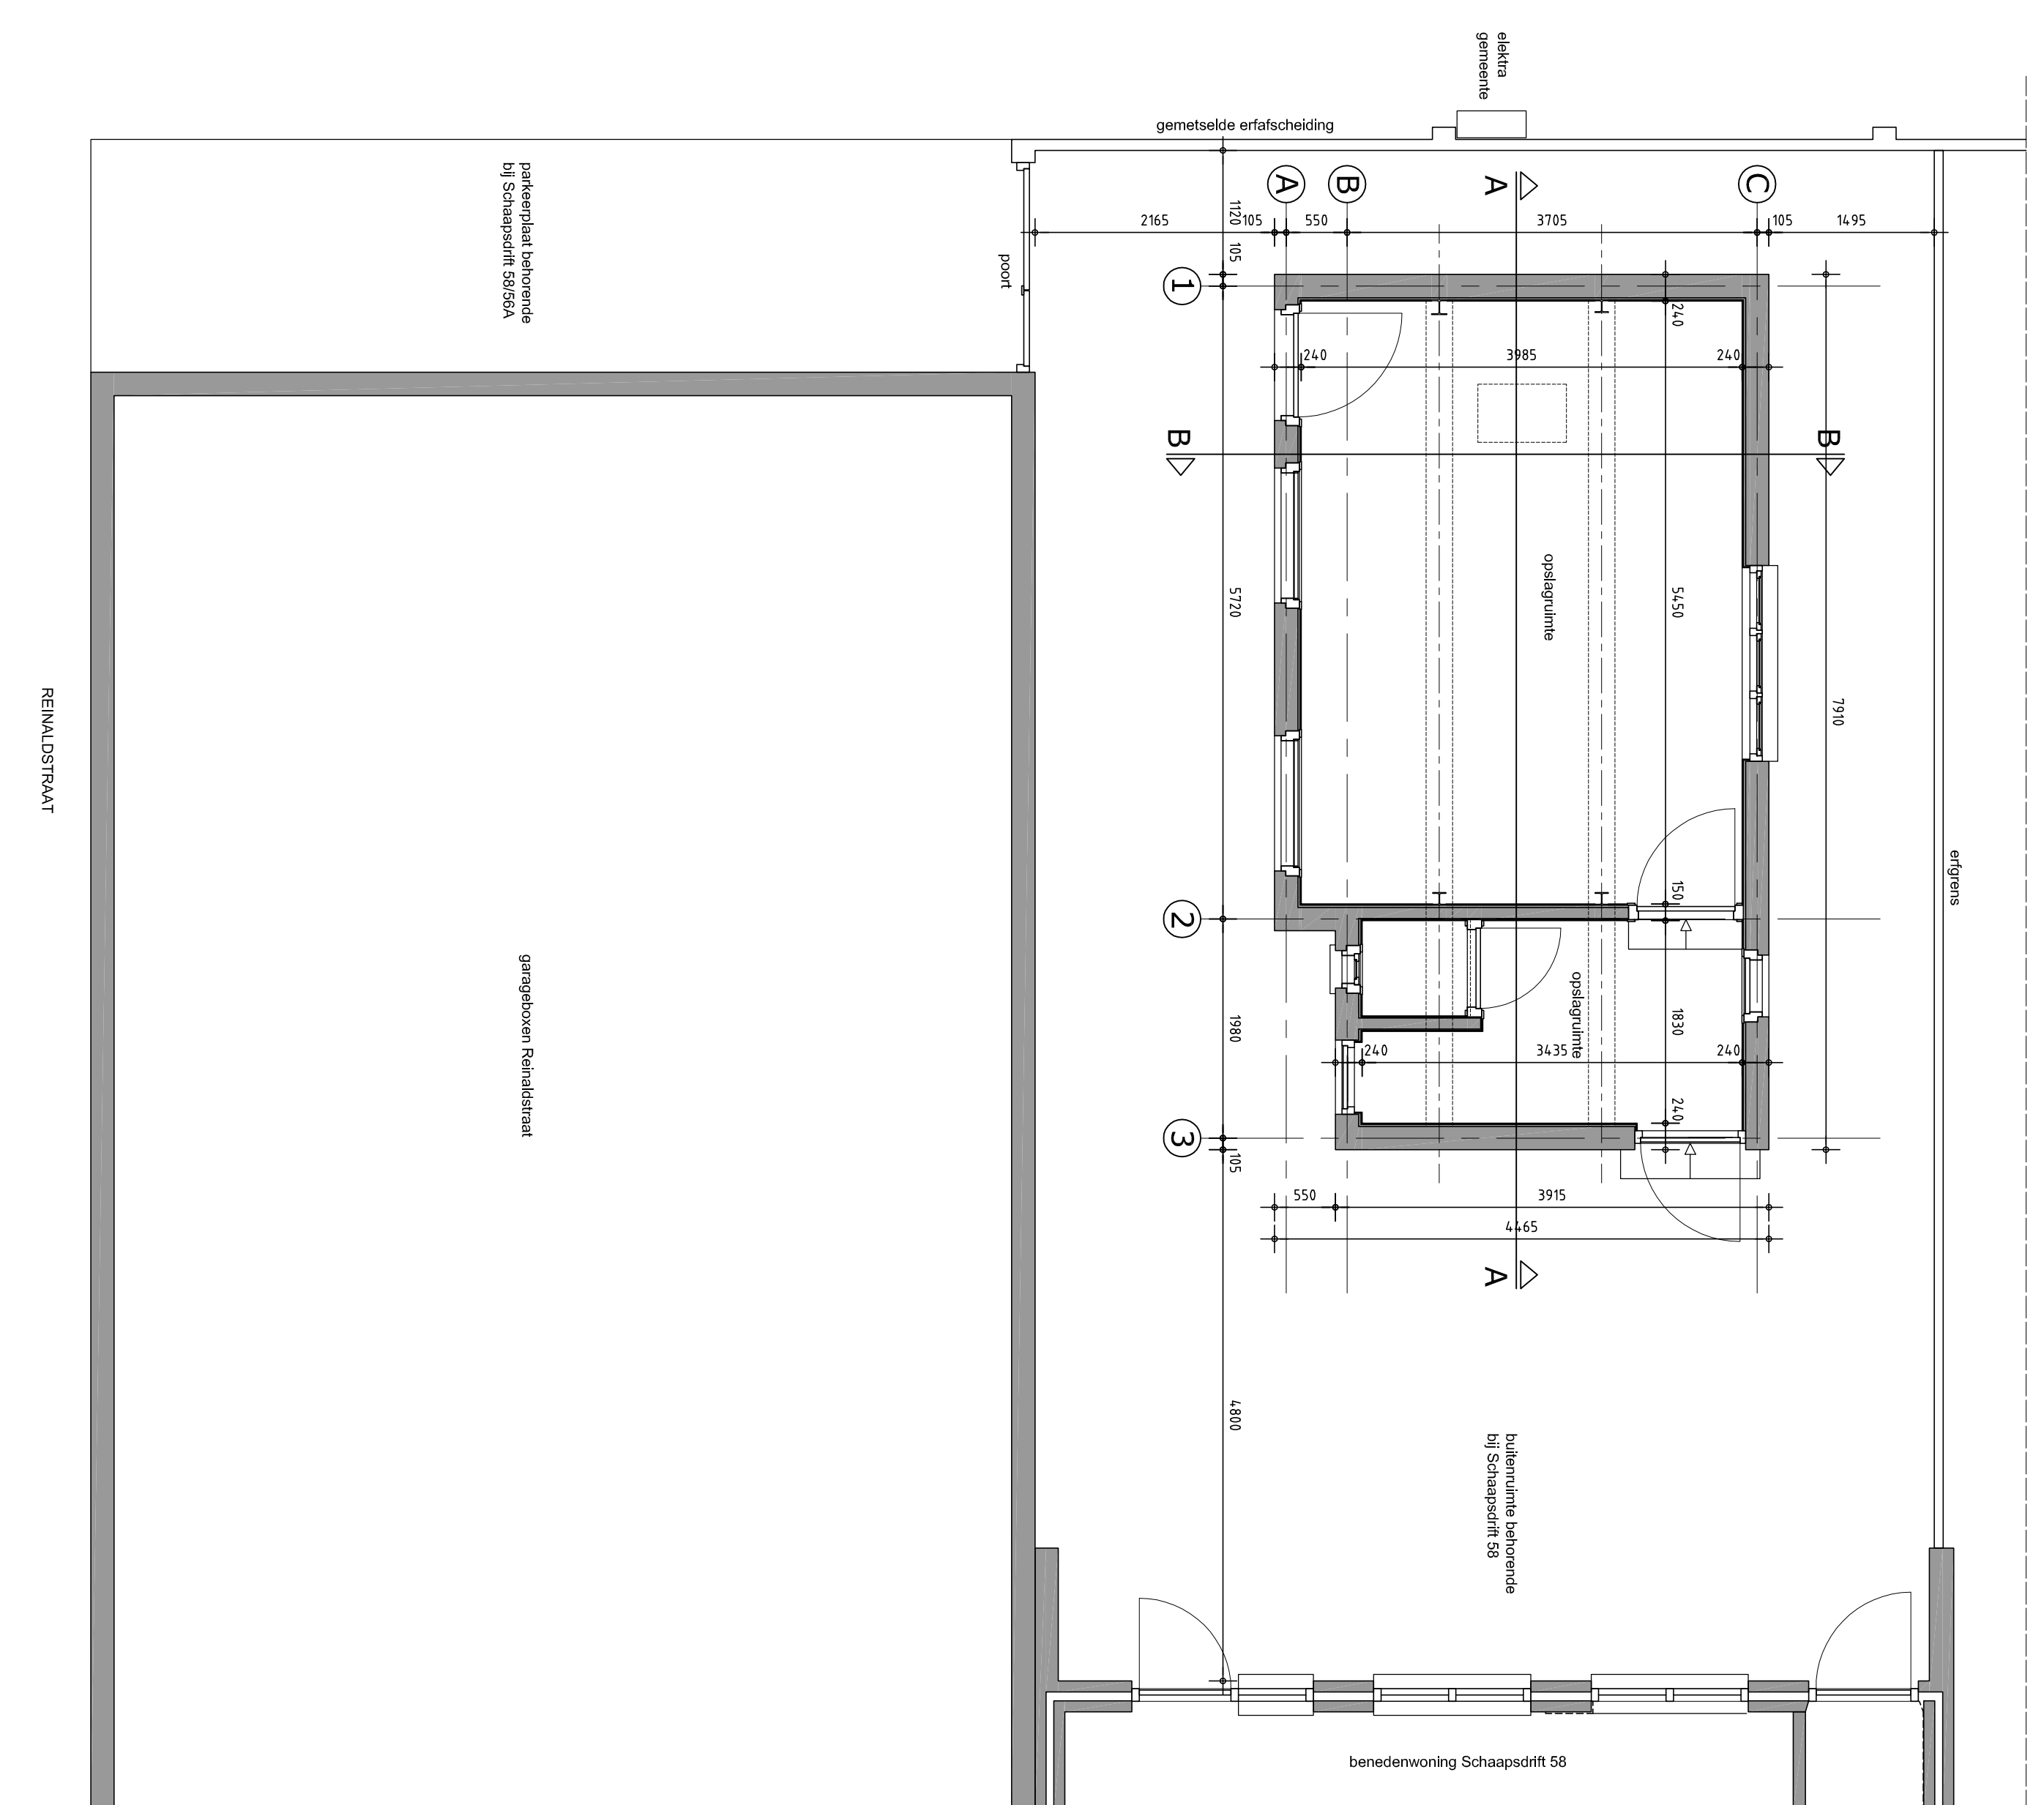

BEGANE GROND PAKHUISWONING
EN OMLIGGENDE BEBOUWING 1:50
bestaand

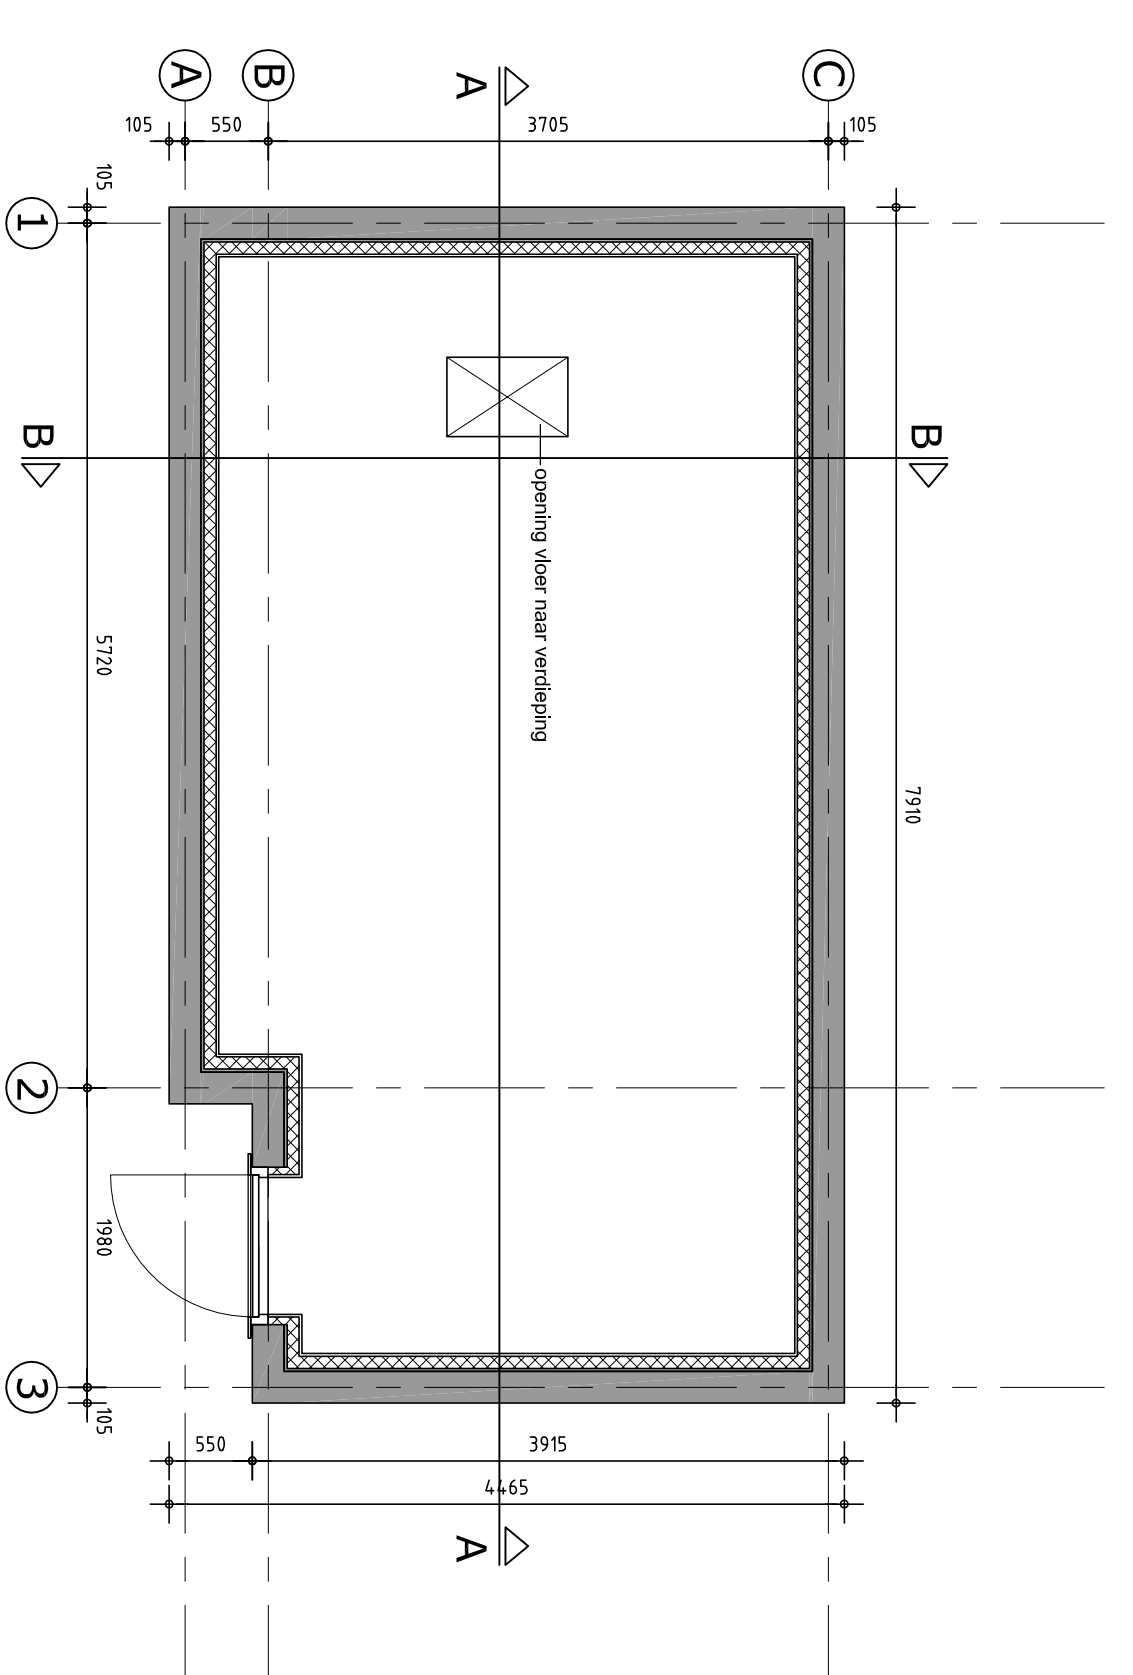


VERDIEPING PAKHUISWONING 1:50
bestaand



SITUATIE 1:1.000

Adres: Schapeveld 56A
Kadastrale gemeente: Arnhem
Sectie: 7748 AS
Perceelsnummer: 7748 AS

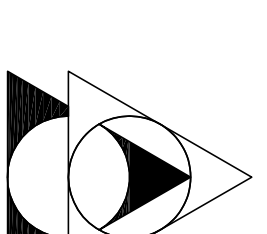

ALLE MATEN IN HET WERK CONTROLEREN

B O U W A A N V R A A G
v e r b o u w i n g p a k h u i s s c h a p e v e l d 5 6 A
O P D R A C H T G E V E R
L i e m e r s B o u w B . V .
O M S C H R I J V I N G
s i t u a t i e , g e v e l s , p l a t t e g r o n d e n
e n d o o r s n e d e n b e s t a a n d e s i t u a t i e
D A T U M
03 Juli 2022
T E K E N I N G E N
D O S 5 d 6 6 . 0 1
F O R M A A T
A 0